


CONVINE DI CERTALDO
PROGETTO PER LA TRASFORMAZIONE
DEL FABBRICATO DENOMINATO "La Fabbrica"
DA DESTINARE AD R.S.A. ED ATTIVITA' CONNESSE
LOCALITA' AVANELLA STRADA DI SAN DONNINO

Allegato alla Richiesta di Autorizzazione ai fini del Vincolo Idrogeologico
Stralcio funzionale b) Ristrutturazione edificio e ampliamenti

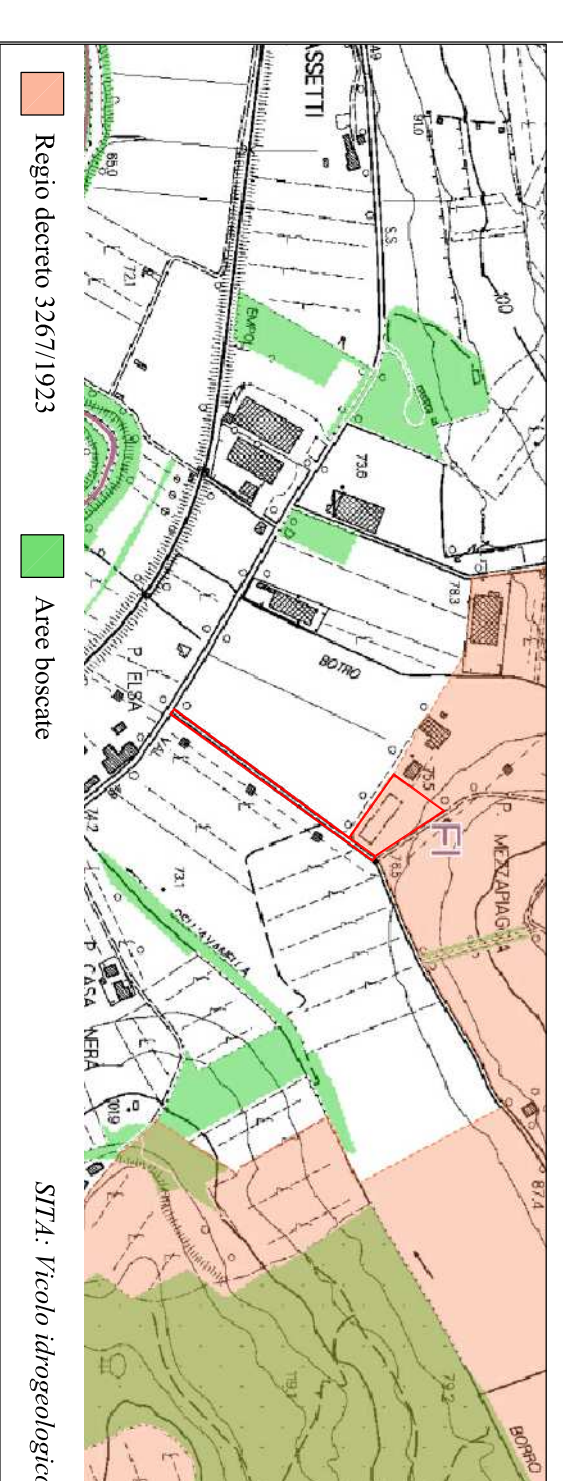

Proprietari:
ERRE DI Suedia Componenti Svedese

Progettato:
ARCH. STEFANIA MARFINI

Completamento:
ING. GIULIANO CECCHARELLI


- TAVOLA n. 2b -
STATO ATTUALE
Piante

Gennaio 2018

Scala Grafica: 1:100


STATO di Rilievo

Scala Grafica: 1:100

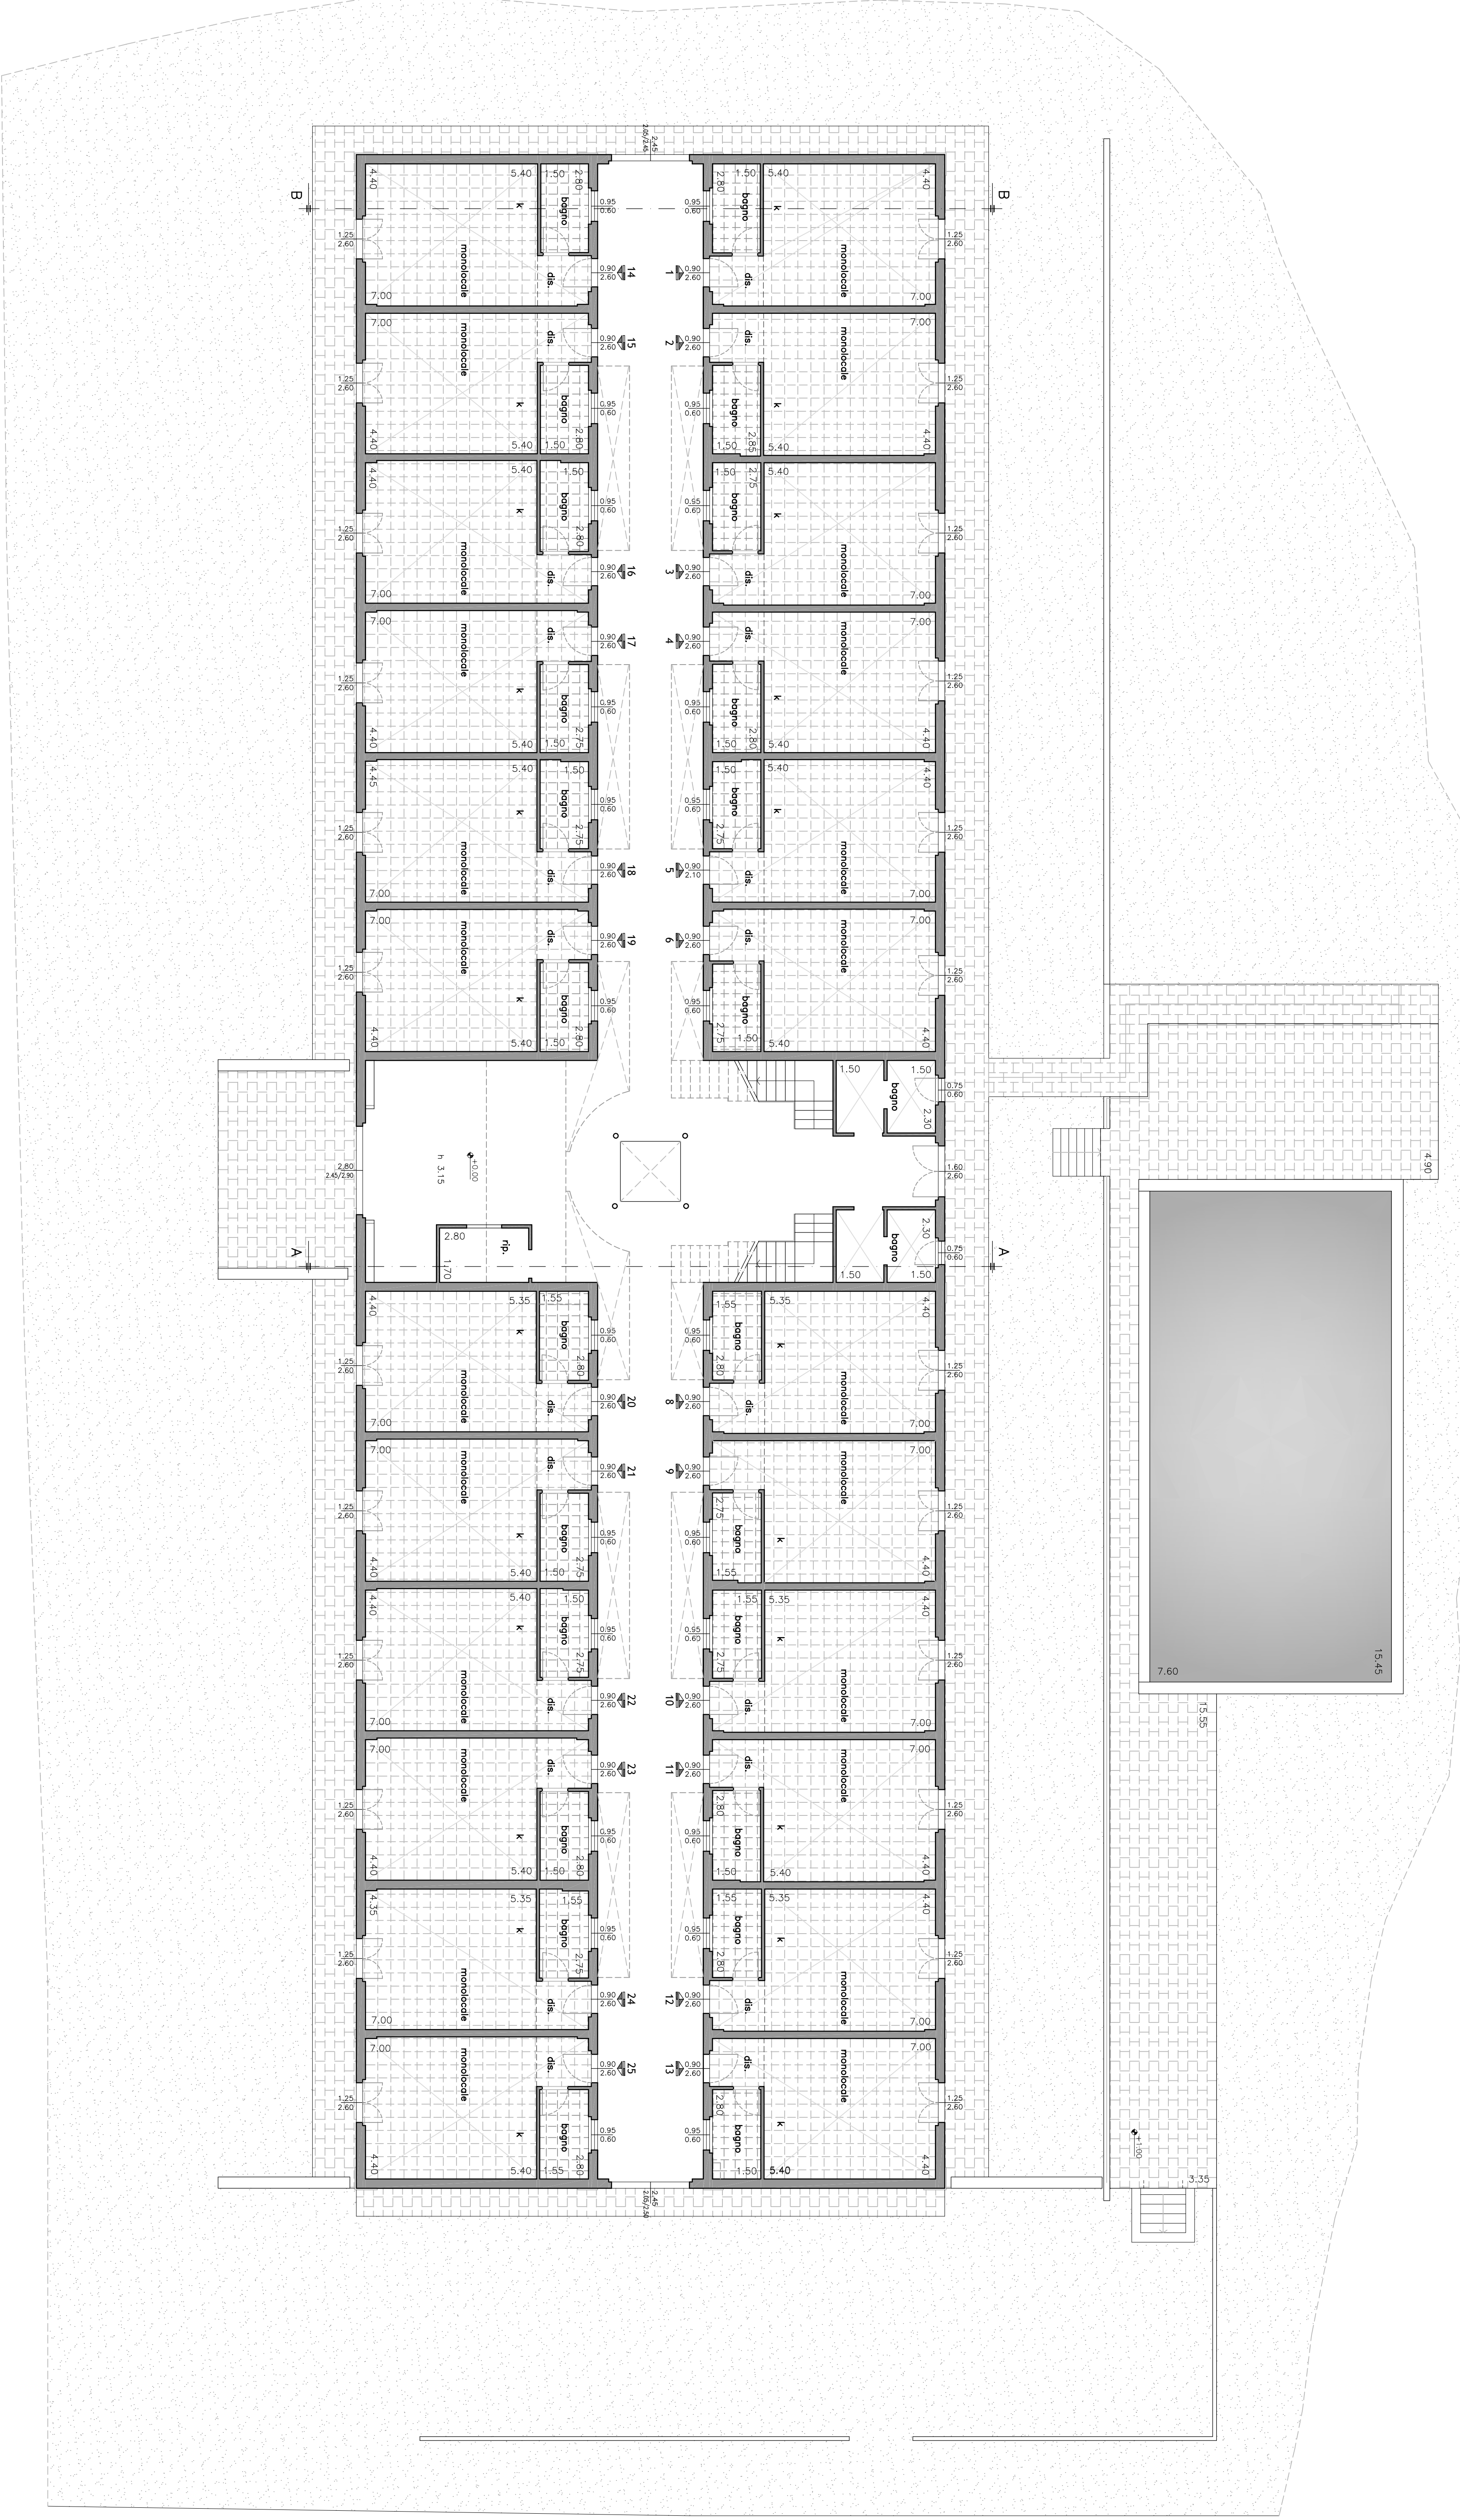


Pianta Piano Terra

datata: stampa del 2/10 (opera non ultimata)
 scala: scala 1:100 (senza coperture)

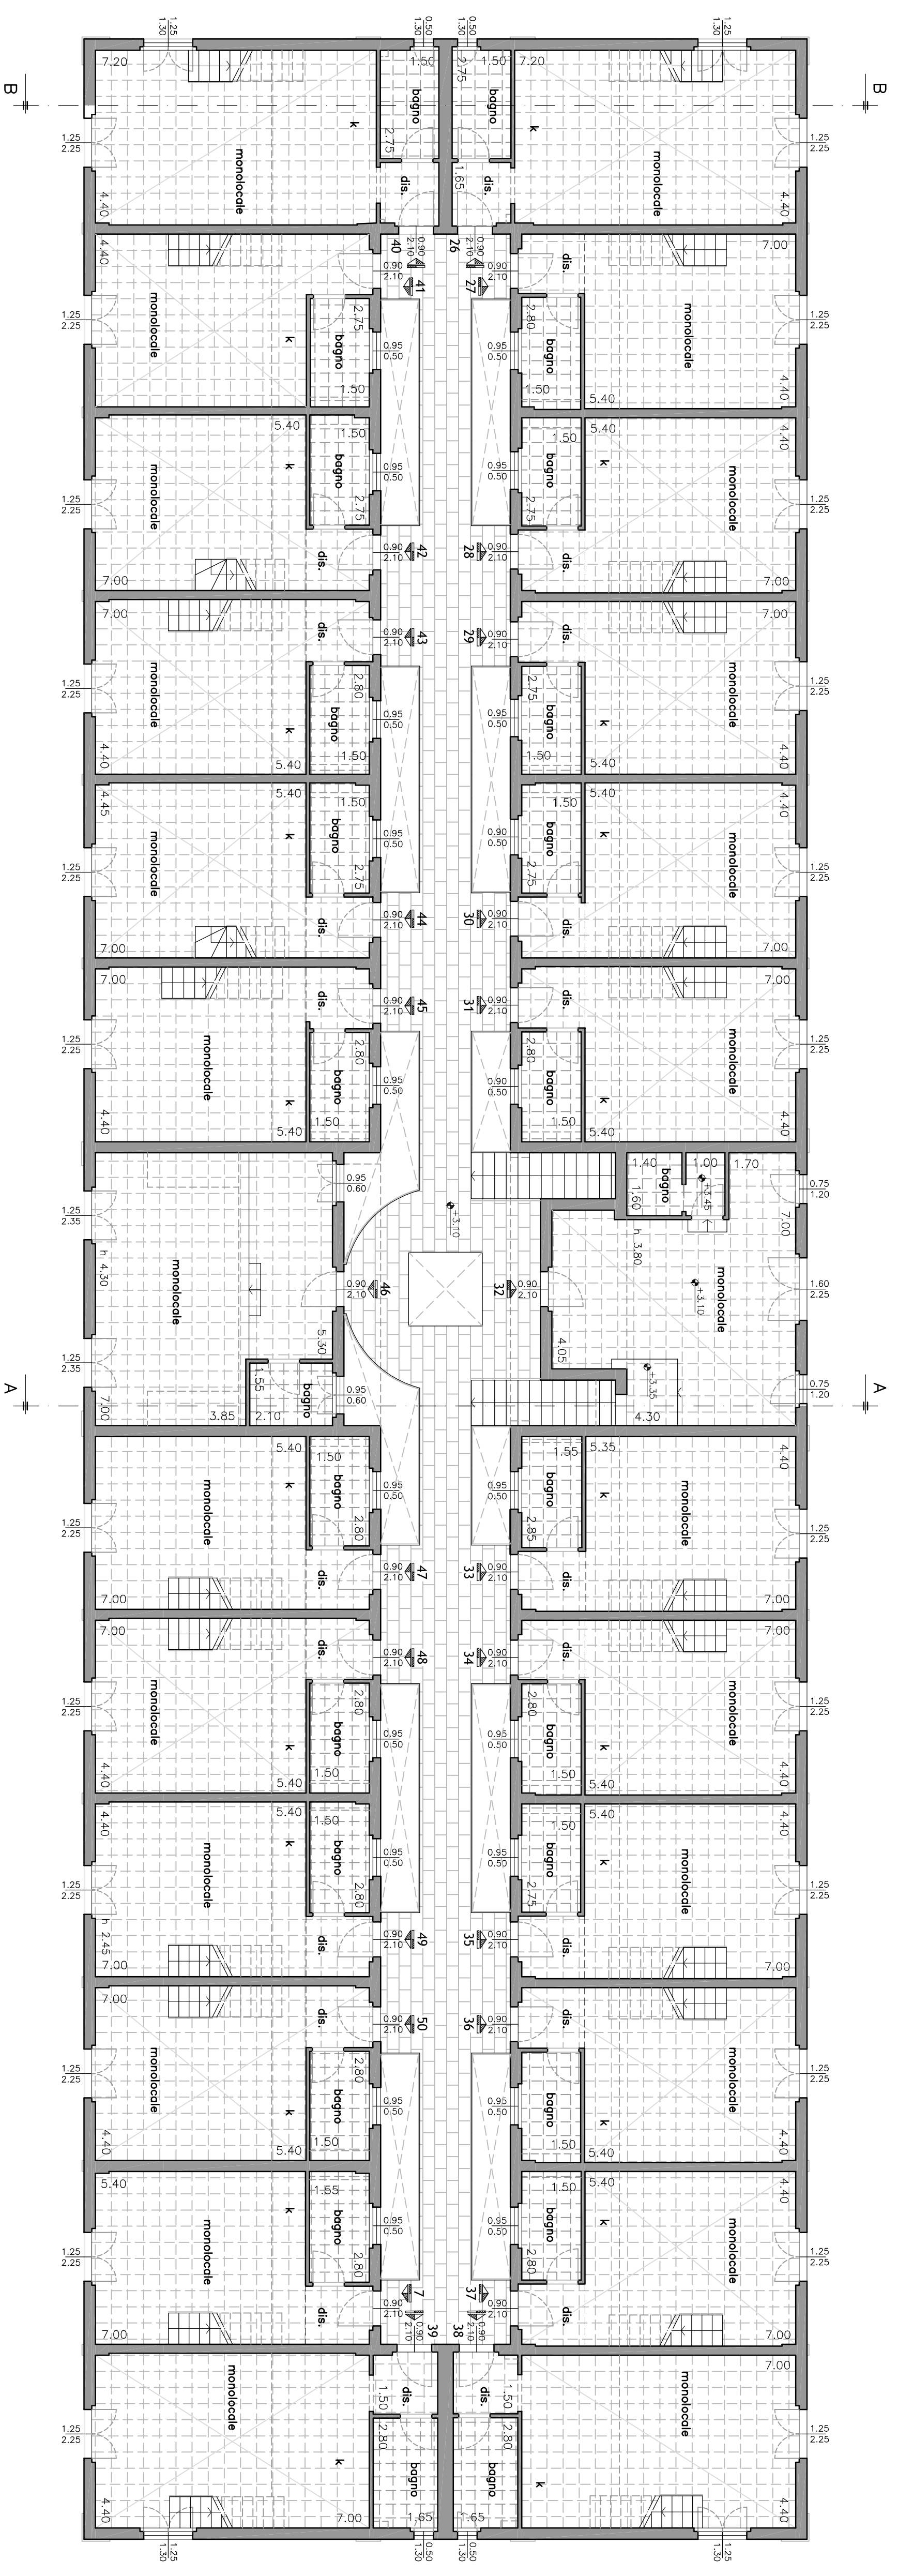

Pianta Piano Primo

datata: stampa del 2/10 (opera non ultimata)
 scala: scala 1:100 (senza coperture)
 sono nelle zone dove specificato diversamente

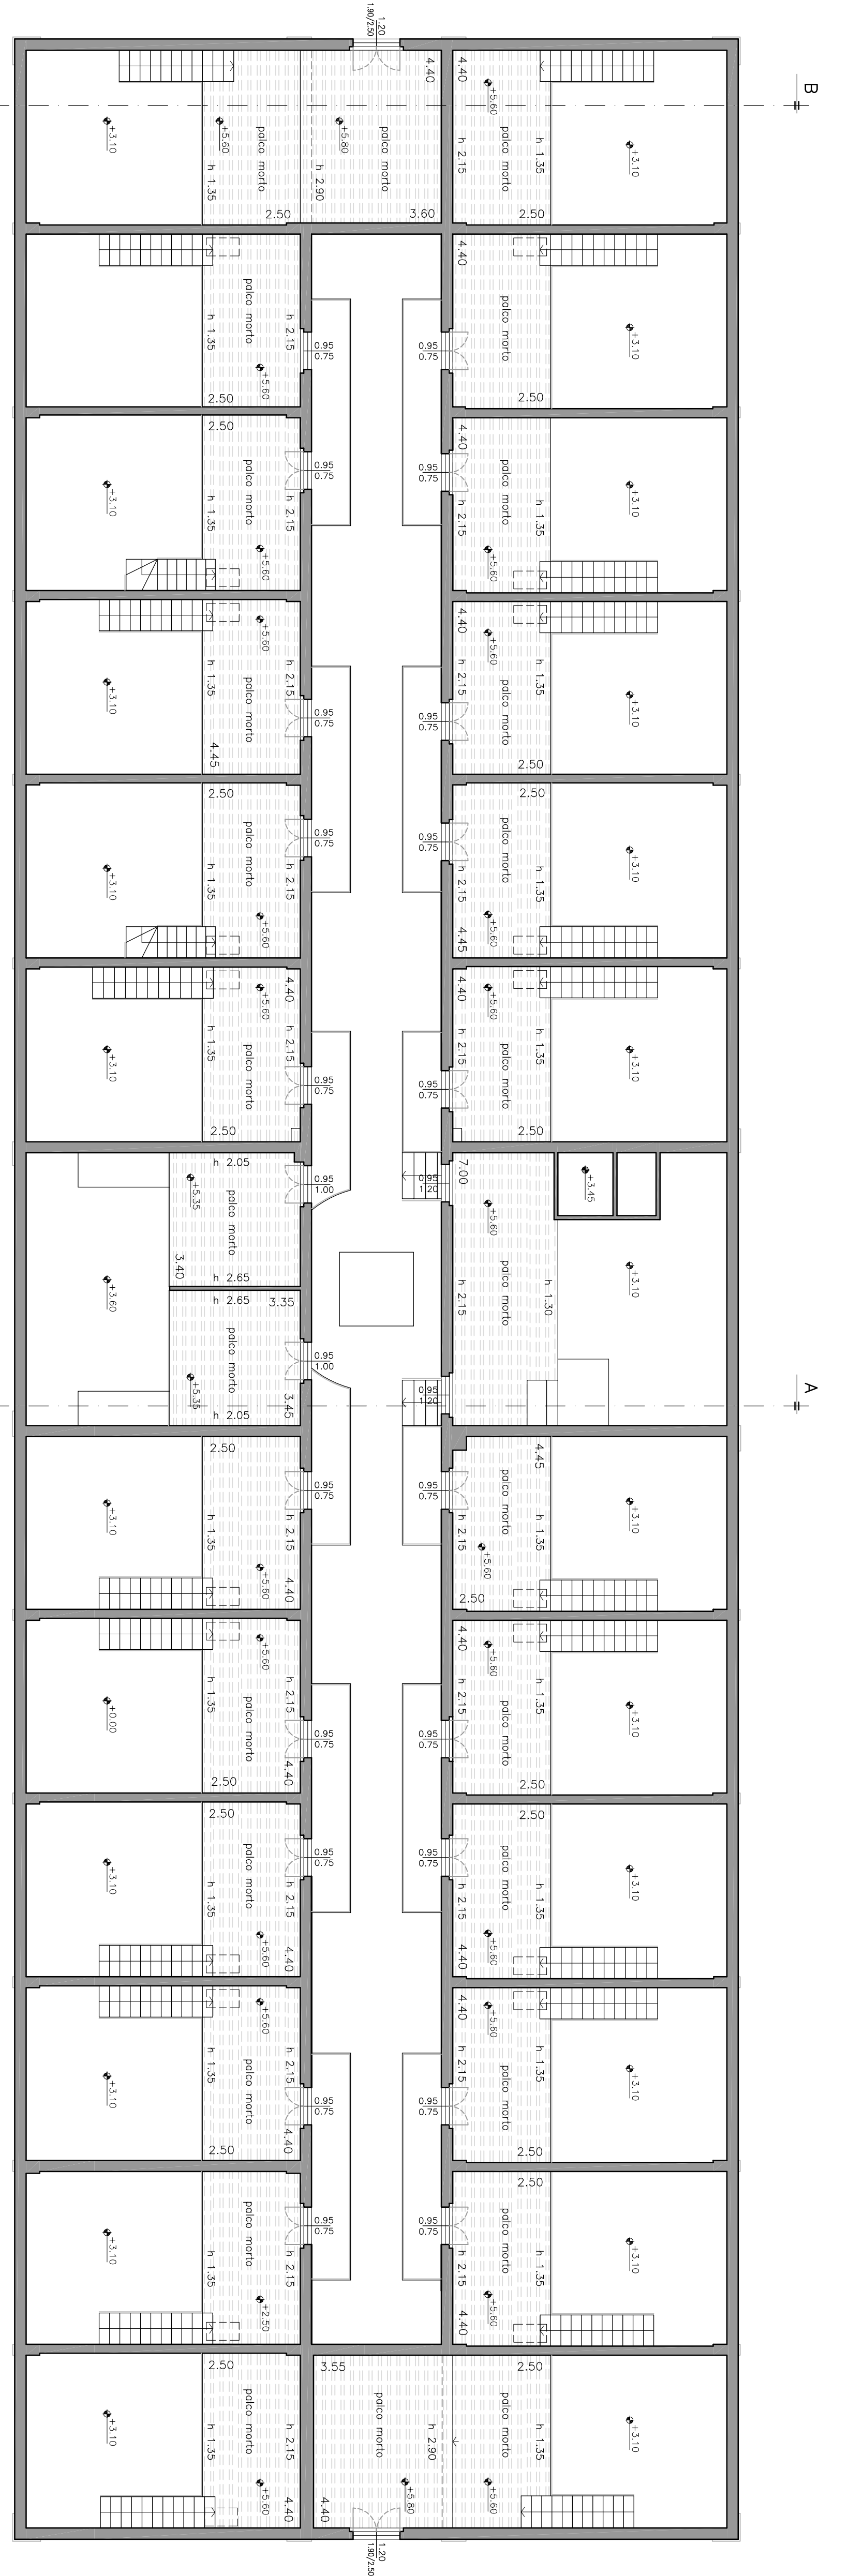

Pianta Piano Secondo

representazione grafica senza coperture