

& C. associazione professionale

Arch. S. Martini Geom. M. Conti Geom. V. Matteucci

COMUNE DI CERTALDO

**PROGETTO PER LA TRASFORMAZIONE
DEL FABBRICATO DENOMINATO "La Tabaccaia"
DA DESTINARE AD R.S.A. ED ATTIVITA' CONNESSE
LOCALITA' AVANELLA STRADA DI SAN DONNINO**

**Allegato alla Richiesta di Permesso di Costruire
ai sensi dell'ART.8 DPR 160/2010 e ART. 35 L.R. 65/2014**

Stralcio funzionale b) Ristrutturazione edificio e ampliamenti



Proprietà:

ERRE.DI Società Cooperativa Sociale

Progetto:

Arch. STEFANIA MARTINI


Coordinatore:

Ing. GIULIANO CECCARELLI


**- TAVOLA n. 15b -
VERIFICA POSTI LETTO**

Aprile 2018

PIANO TERRA
sup. mq 1.112,90

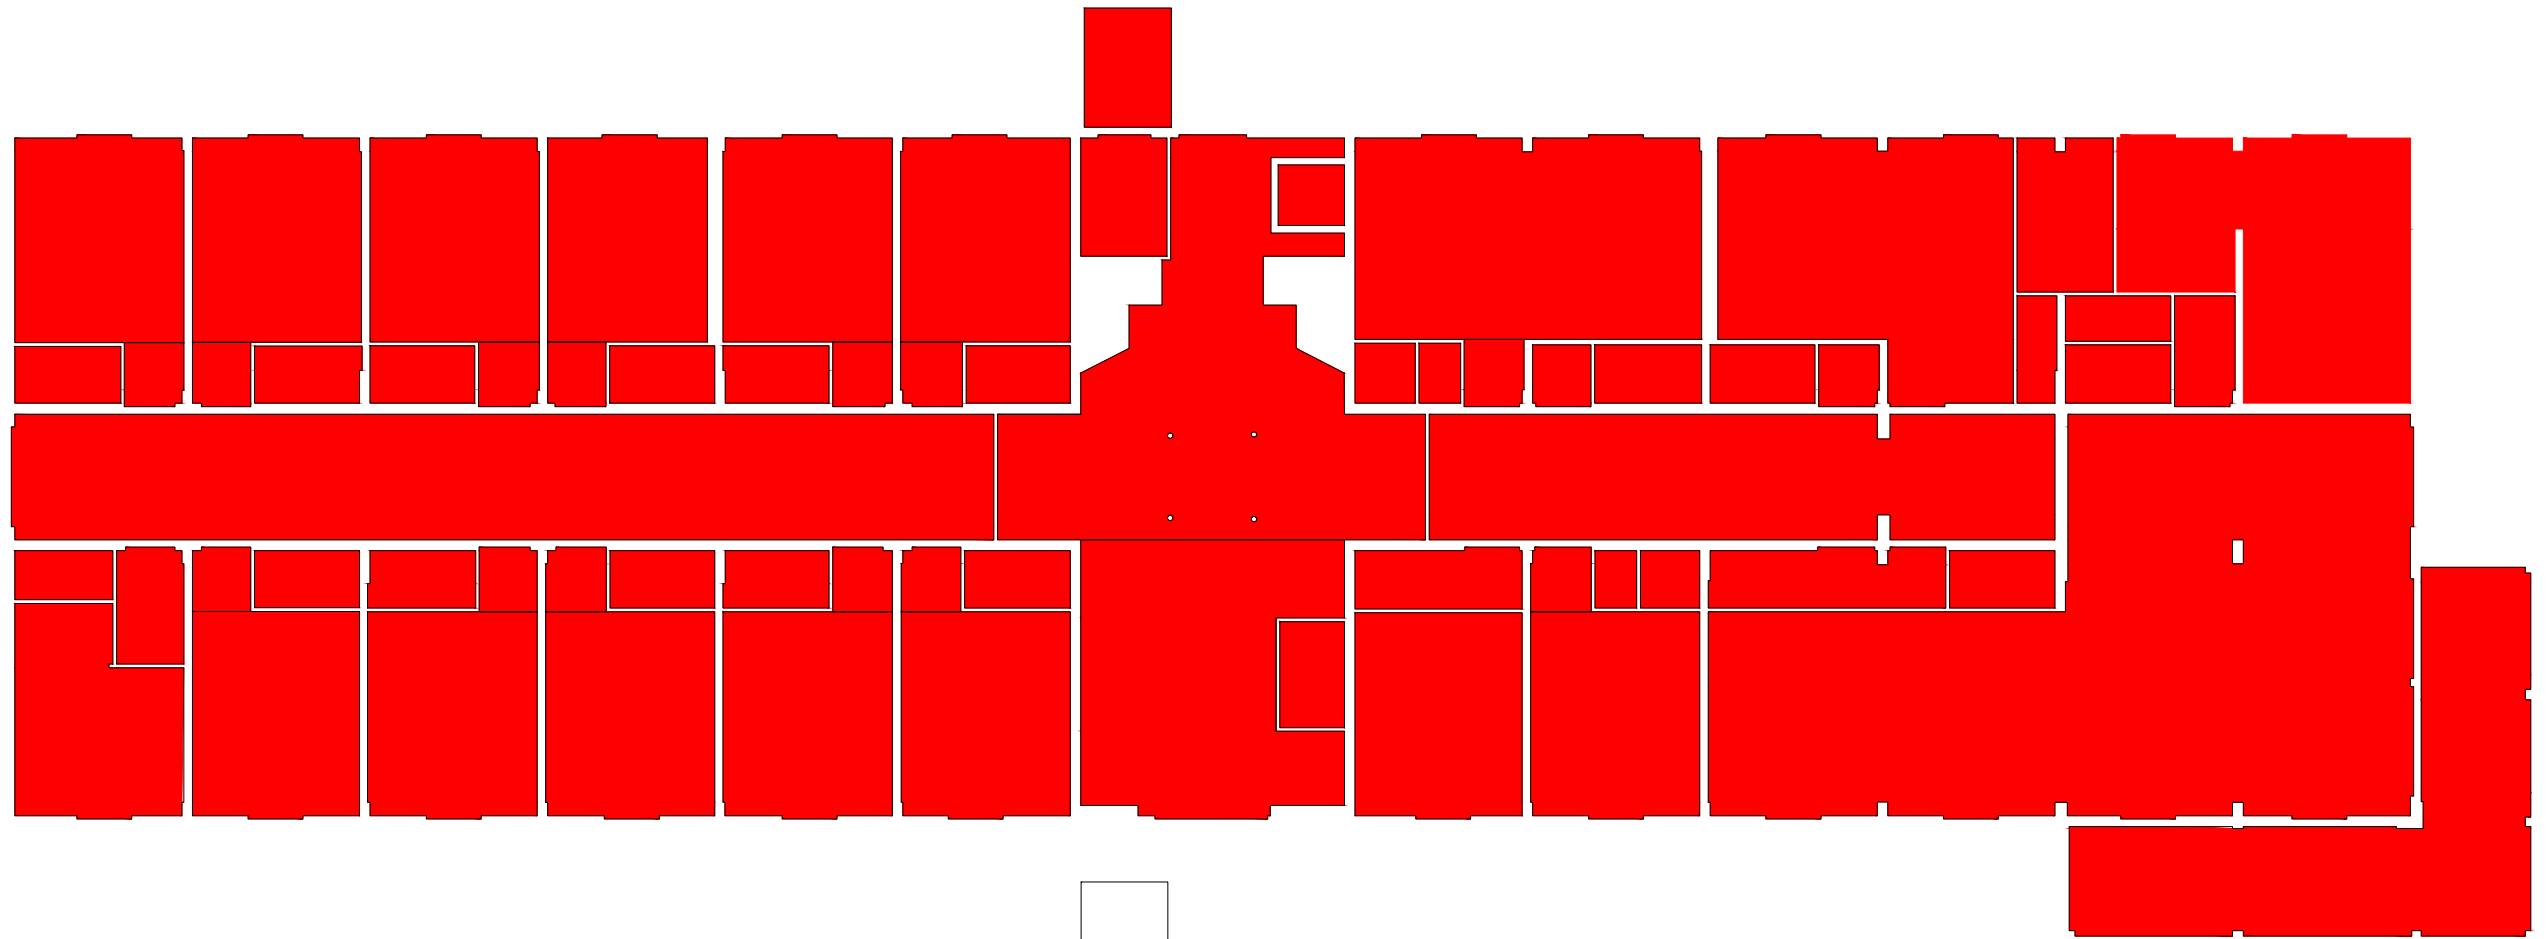

PIANO PRIMO
sup. mq 1.033,75

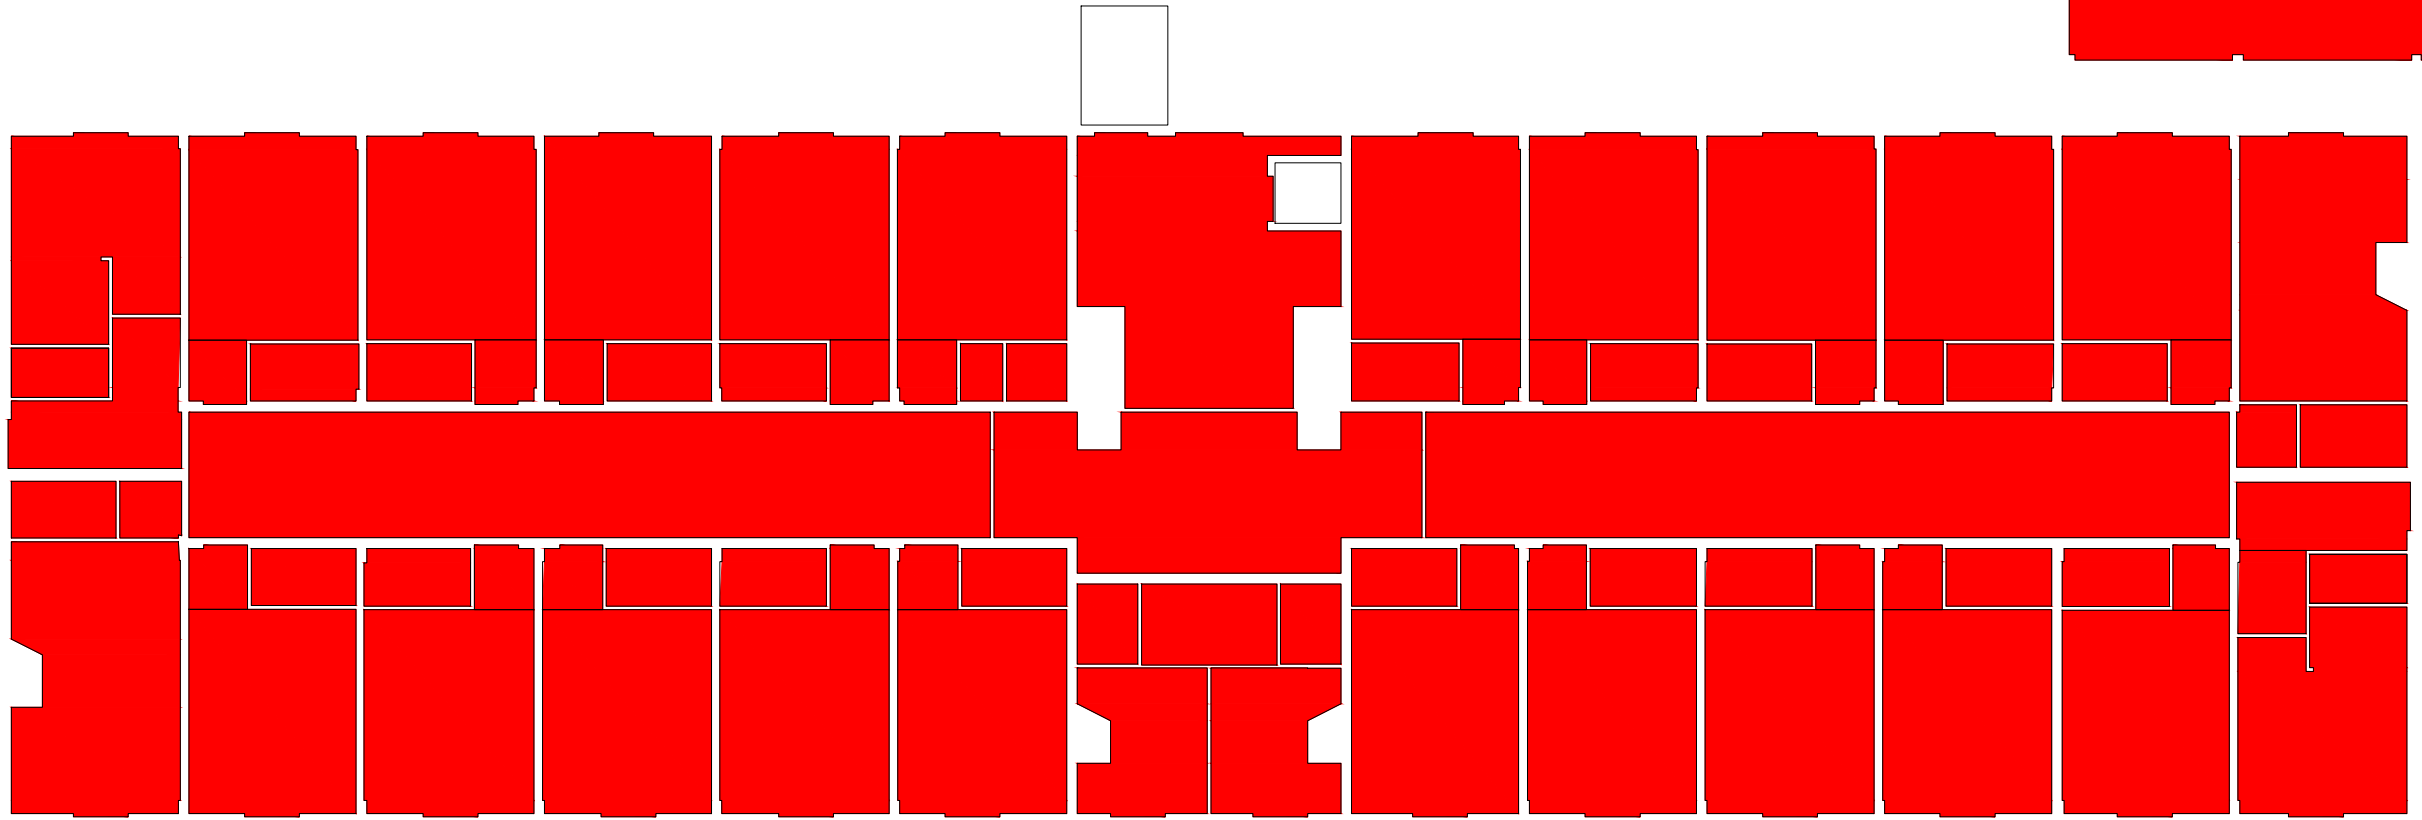


PIANO SECONDO
sup. mq 30,80





PIANO TERRA

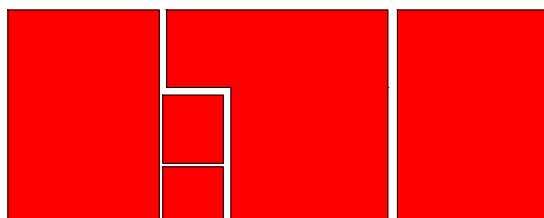sup. mq 77,45



*struttura
accessoria*

*VERIFICA ai sensi delle
LINEE GUIDA DEL MINISTERO DELLA SANITA'
SULLE RESIDENZE SANITARIE ASSISTENZIALI*

<i>STRUTTURA PRINCIPALE</i>  <i>sup. mq 2.177,45</i> <i>con ampliamenti</i>	<i>standard $\frac{40}{45}$ mq osp.</i> <i>sup. mq 2.254,90 / 40 = 56,35</i>
<i>STRUTTURA ACCESSORIA</i>  <i>sup. mq 77,45</i>	
<i>totale sup. mq 2.254,90</i>	