

& C. associazione professionale

Arch. S. Martini - Geom. M. Conti - Geom. V. Maltouzzi

COMUNE DI CERTALDO
PROGETTO PER LA TRASFORMAZIONE
DEL FABBRICATO DENOMINATO "La Tabaccaia"
DA DESTINARE AD R.S.A. ED ATTIVITA' CONNESSE
LOCALITA' AVANELLA STRADA DI SAN DONNINO

Allegato alla Richiesta di Permesso di Costruire
ai sensi dell'ART.8 DPR 160/2010 e ART. 35 L.R. 65/2014

Stralcio funzionale b) Ristrutturazione edificio e ampliamenti



Proprietà:

ERRE.DI Società Cooperativa Sociale

Progetto:

Arch. STEFANIA MARTINI

Coordinatore:

Ing. GIULIANO CECCARELLI

- TAVOLA n. 12b -



NUOVA UNITÀ VOLUMETRICA

Piante, Sezione e Prospetti


50028 Favarenella Val di Pesa - via Naldini 3, - Cod. Fisc./P.iva 04128670488

Tel./Fax 055/8076378 - martini.conti@cec.tn.it

Aprile 2018

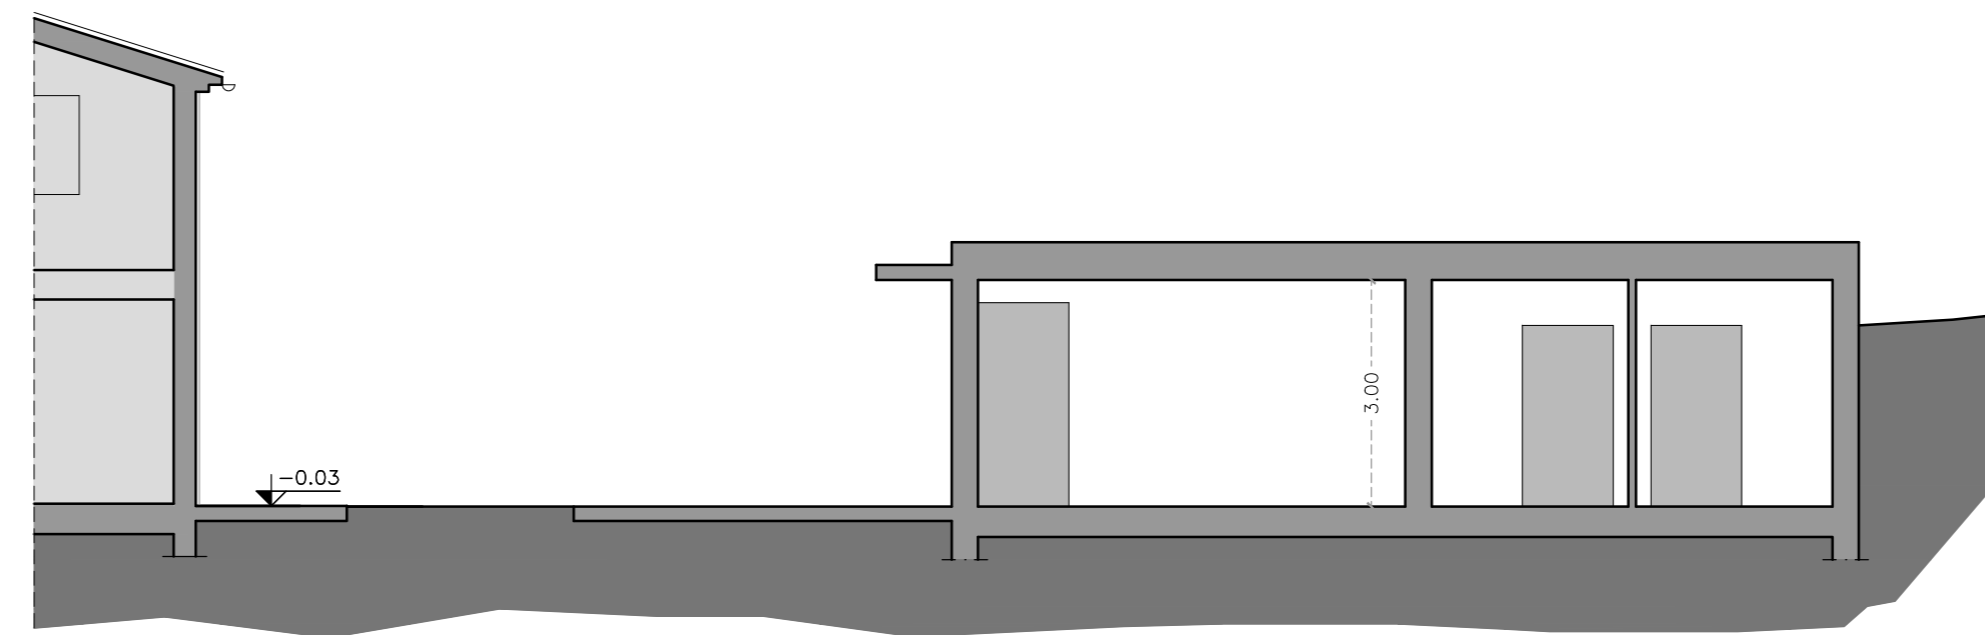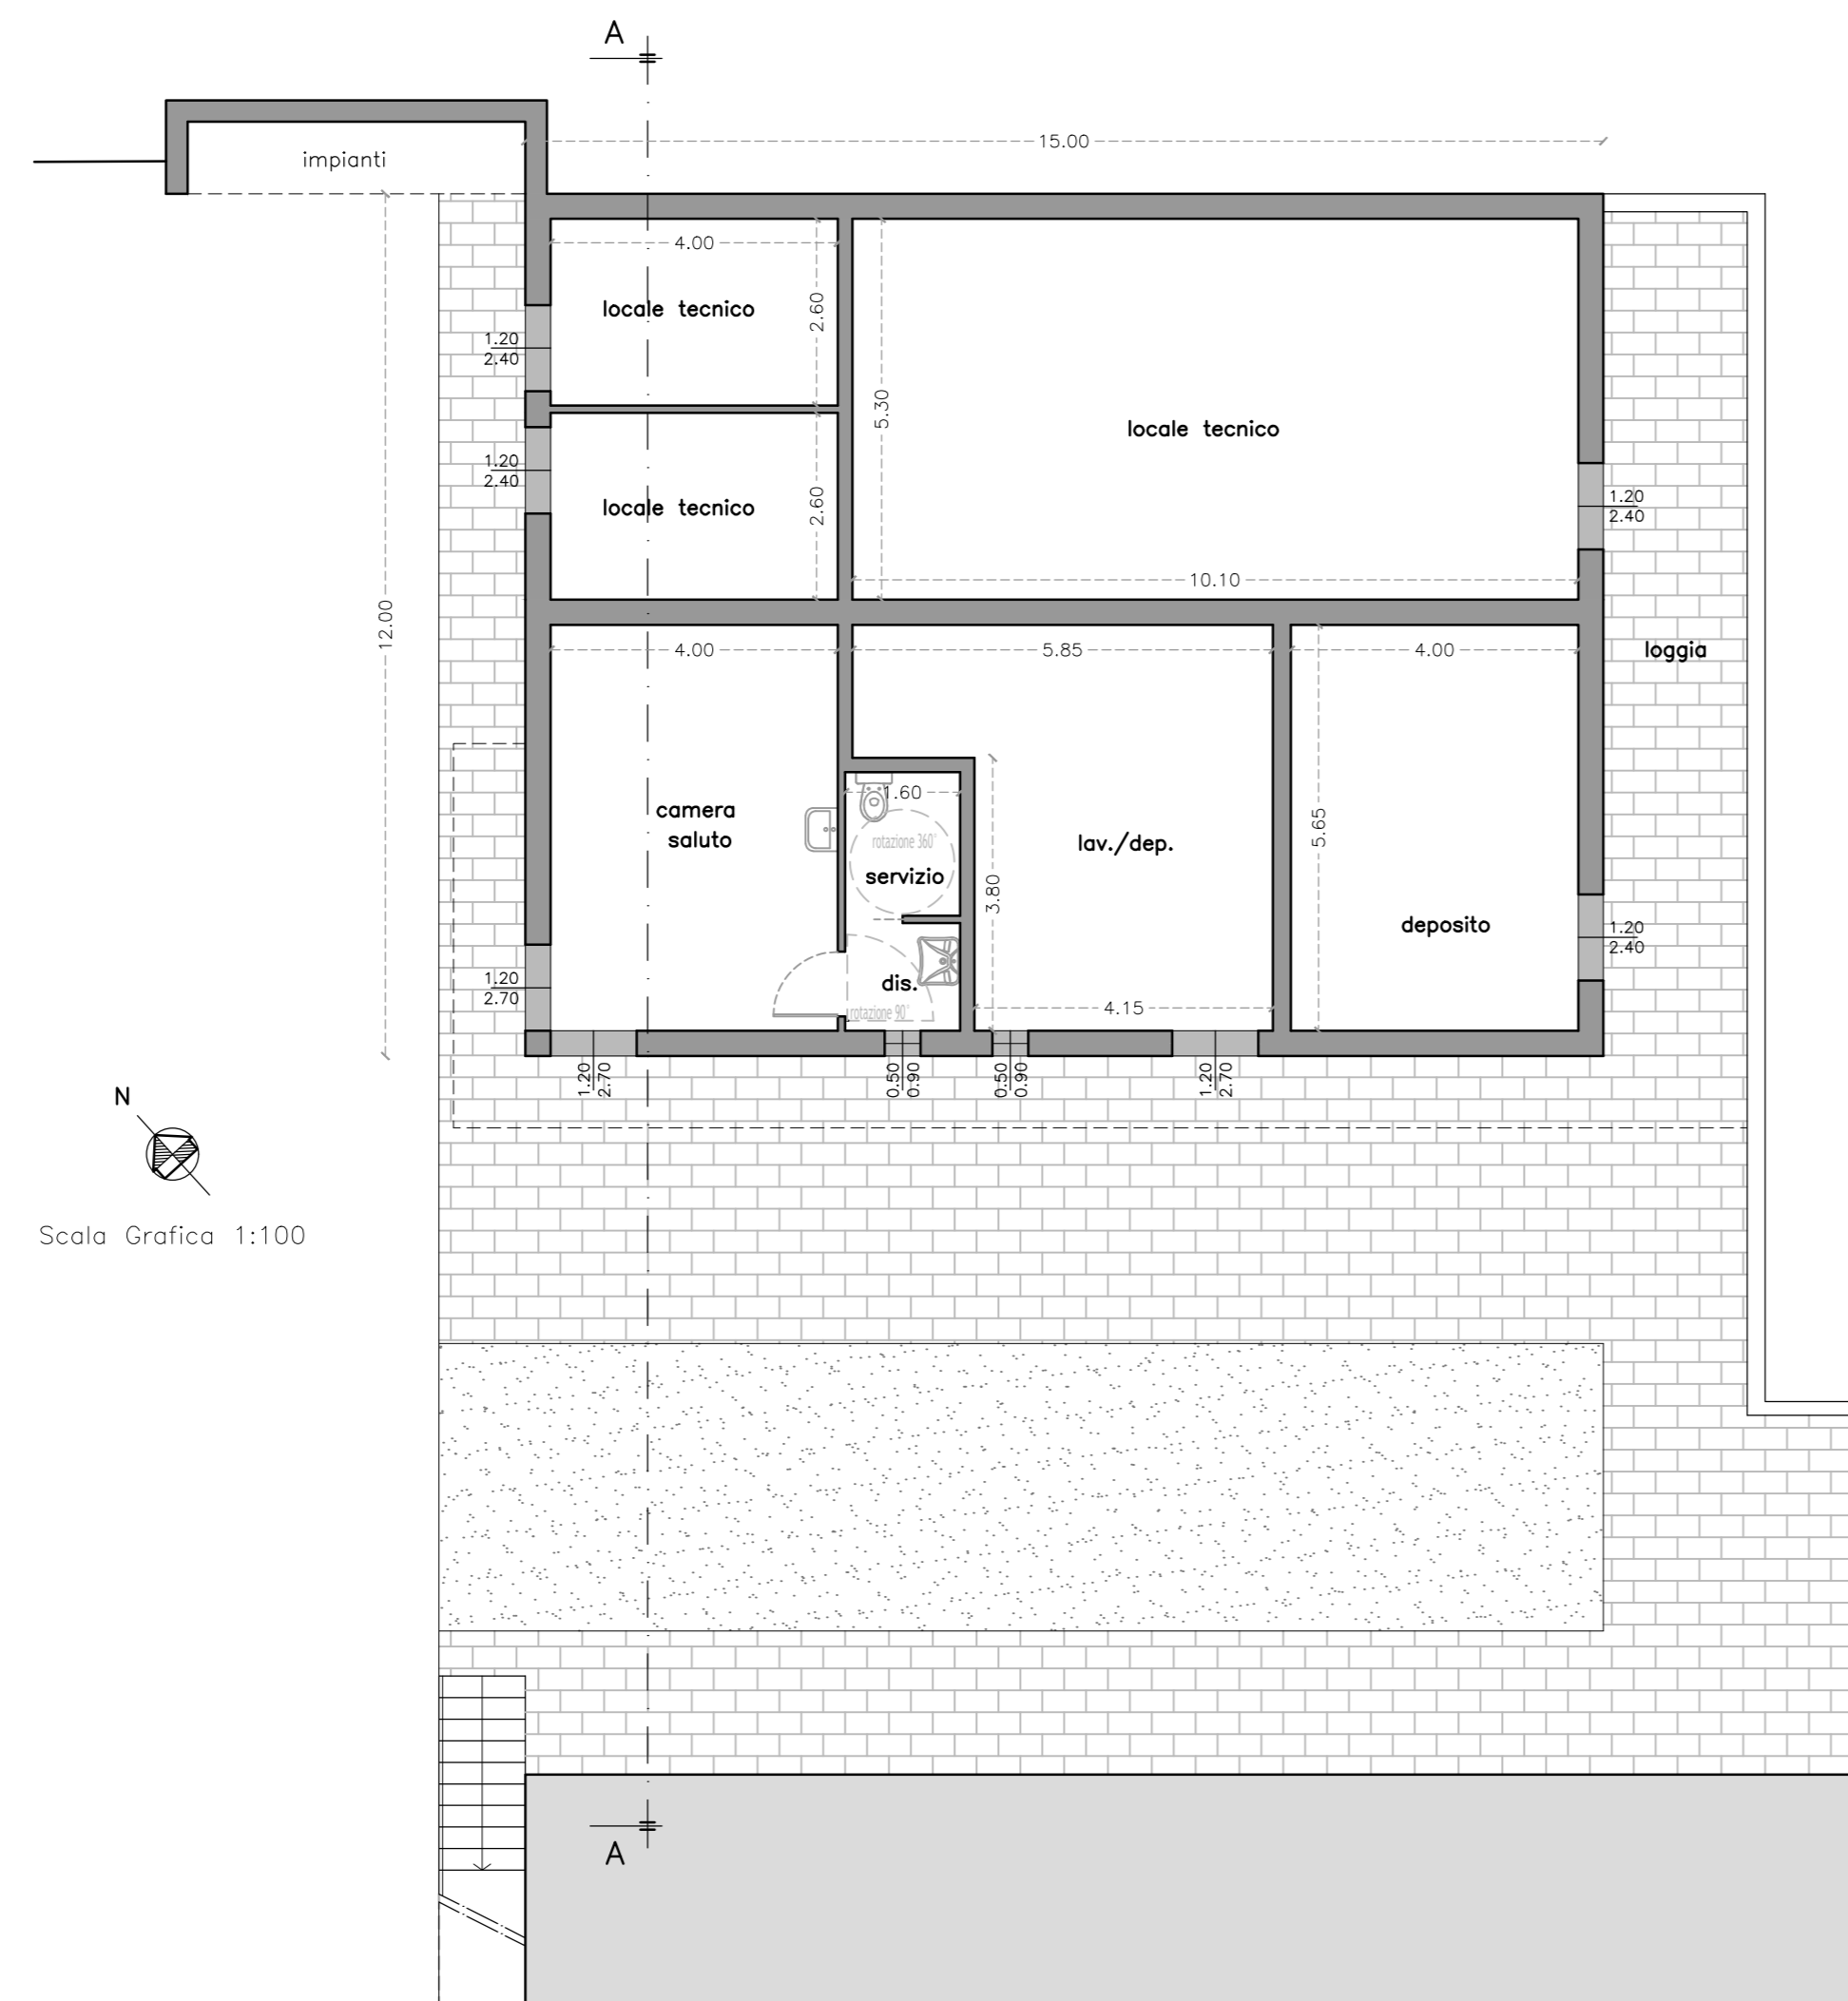

SEZIONE A-A

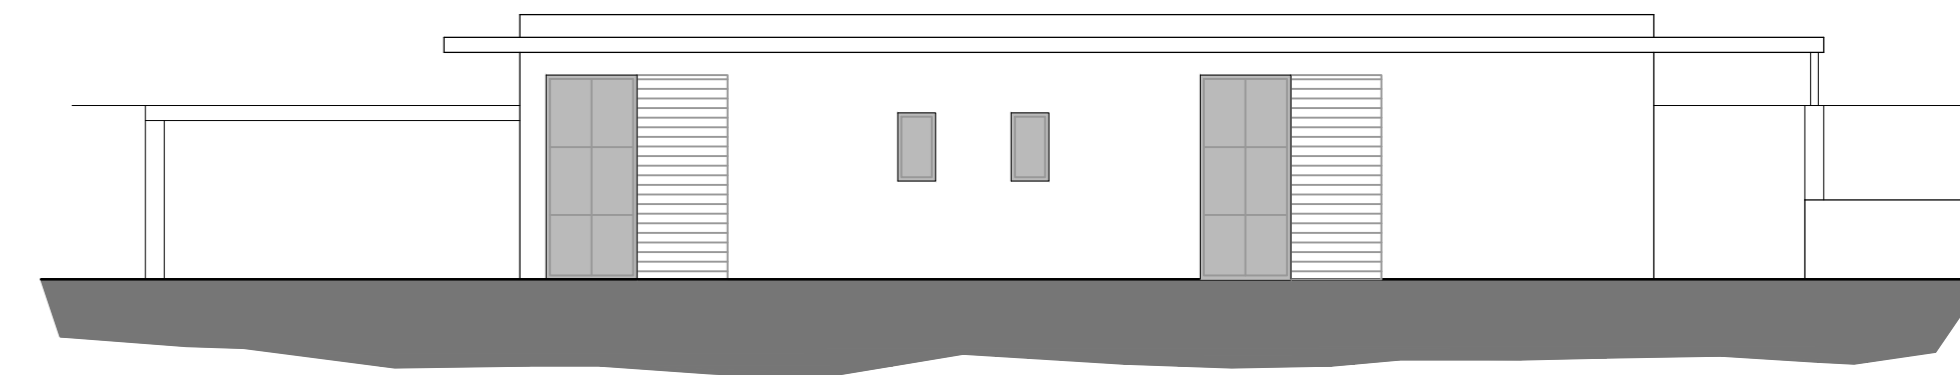

PROSPETTO NORD-OVEST