

& C. associazione professionale

Arch. S. Martini - Soc. M. Conti - Soc. V. Maltavola

COMUNE DI CERTALDO

PROGETTO PER LA TRASFORMAZIONE
DEL FABBRICATO DENOMINATO "La Tabaccaia"
DA DESTINARE AD R.S.A. ED ATTIVITA' CONNESSE
LOCALITA' AVANELLA STRADA DI SAN DONNINO

Allegato alla Richiesta di Permesso di Costruire
ai sensi dell'ART.8 DPR 160/2010 e ART. 35 L.R. 65/2014

Stralcio funzionale b) Ristrutturazione edificio e ampliamenti



Proprietà:

ERRE.DI Società Cooperativa Sociale

Progetto:

Arch. STEFANIA MARTINI

Coordinatore:


Ing. GIULIANO CECCARELLI

- TAVOLA n. 5b -
STATO SOVRAPPOSTO
Sezioni e Prospetti


50028 Favarenella Val di Pesa - via. Naldini 3 - Cod. Fisc. / P. IVA 05125870488
Tel./Fax 055/5076328 - martini.studio@libero.it

STATO SOVRAPPOSTO


Scala Grafica 1:100

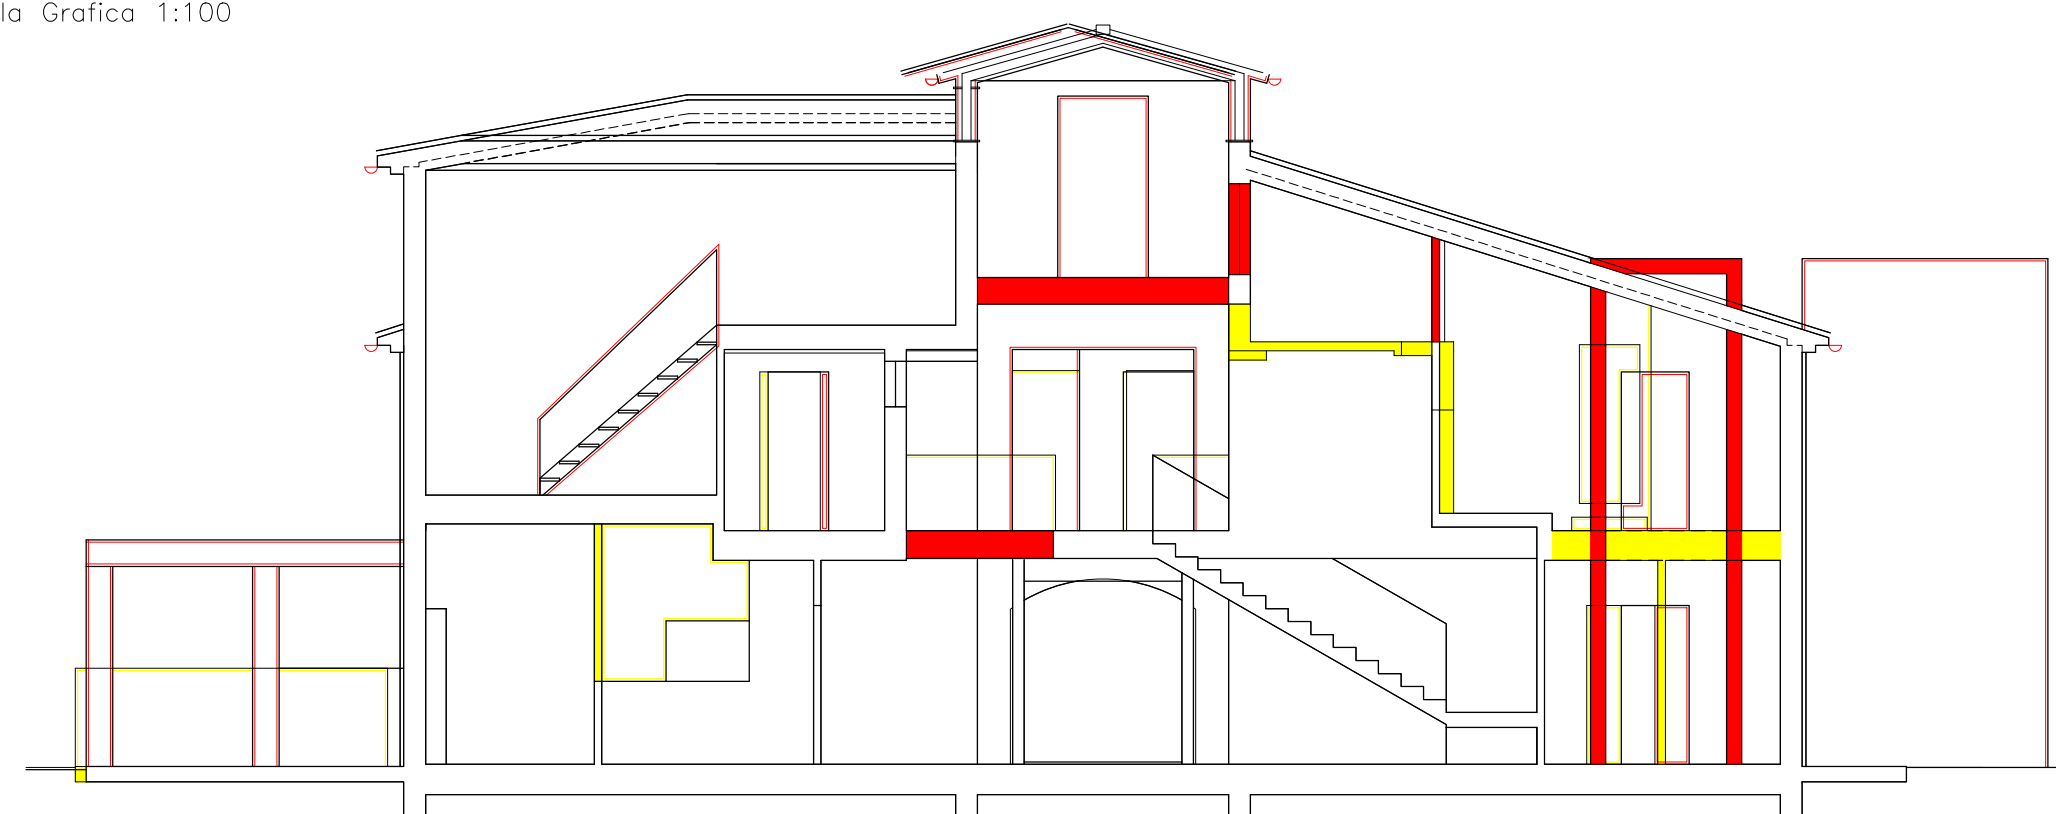


SEZIONE A-A

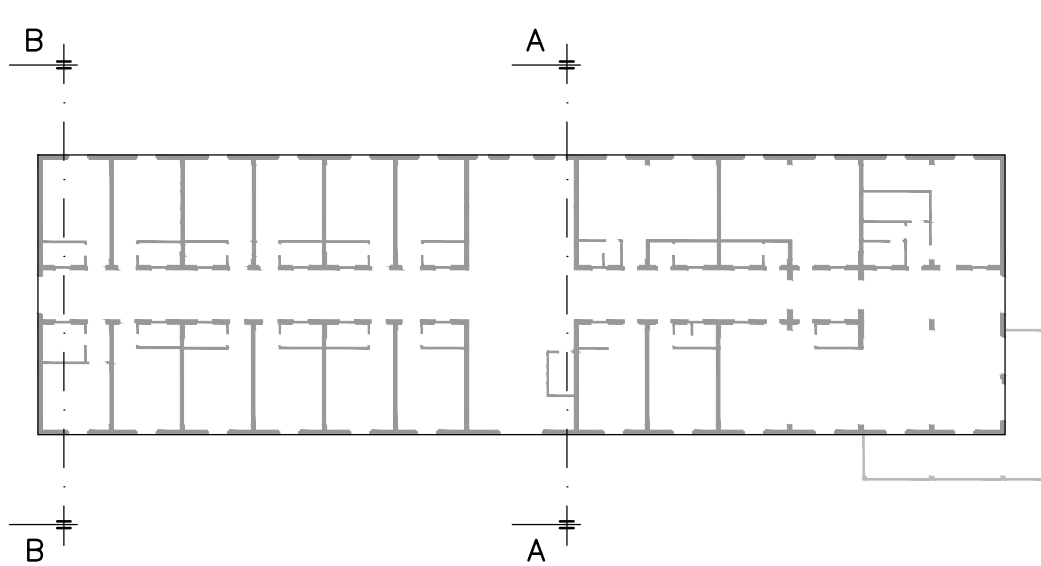


SEZIONE B-B

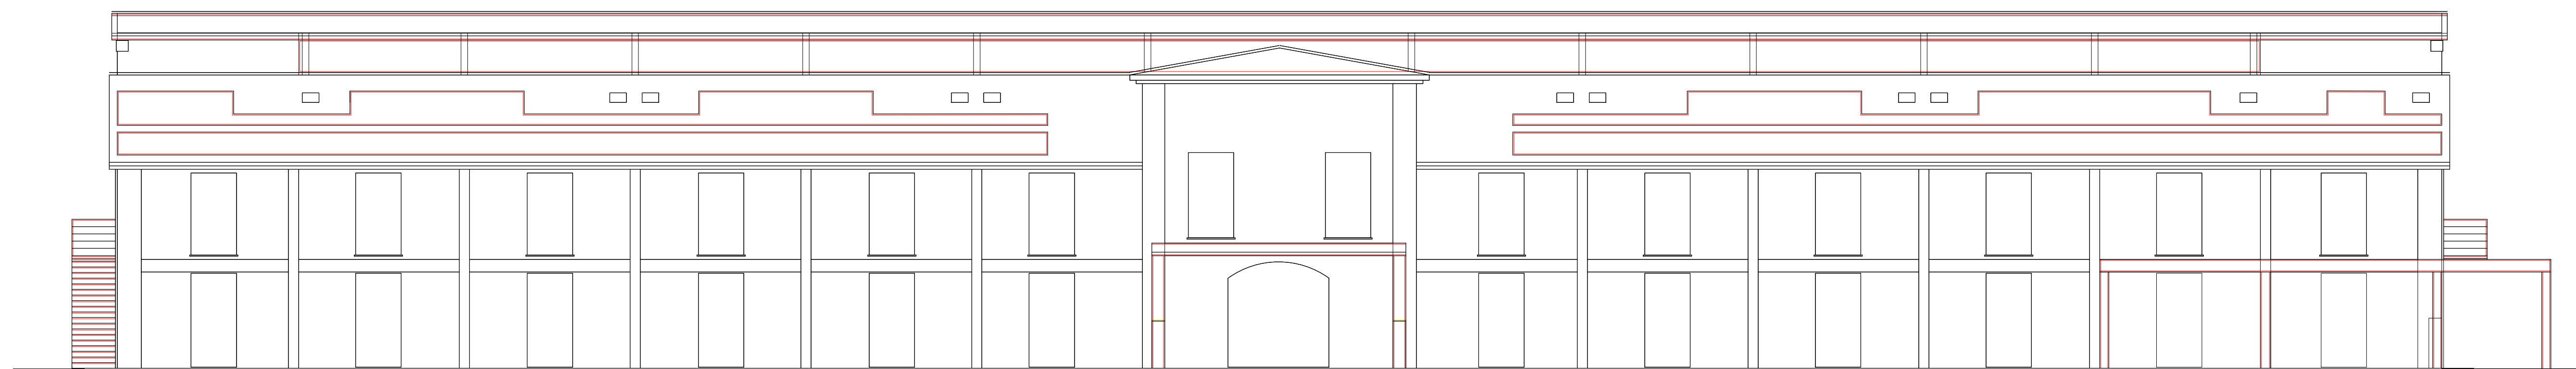


PROSPETTO SUD-OVEST

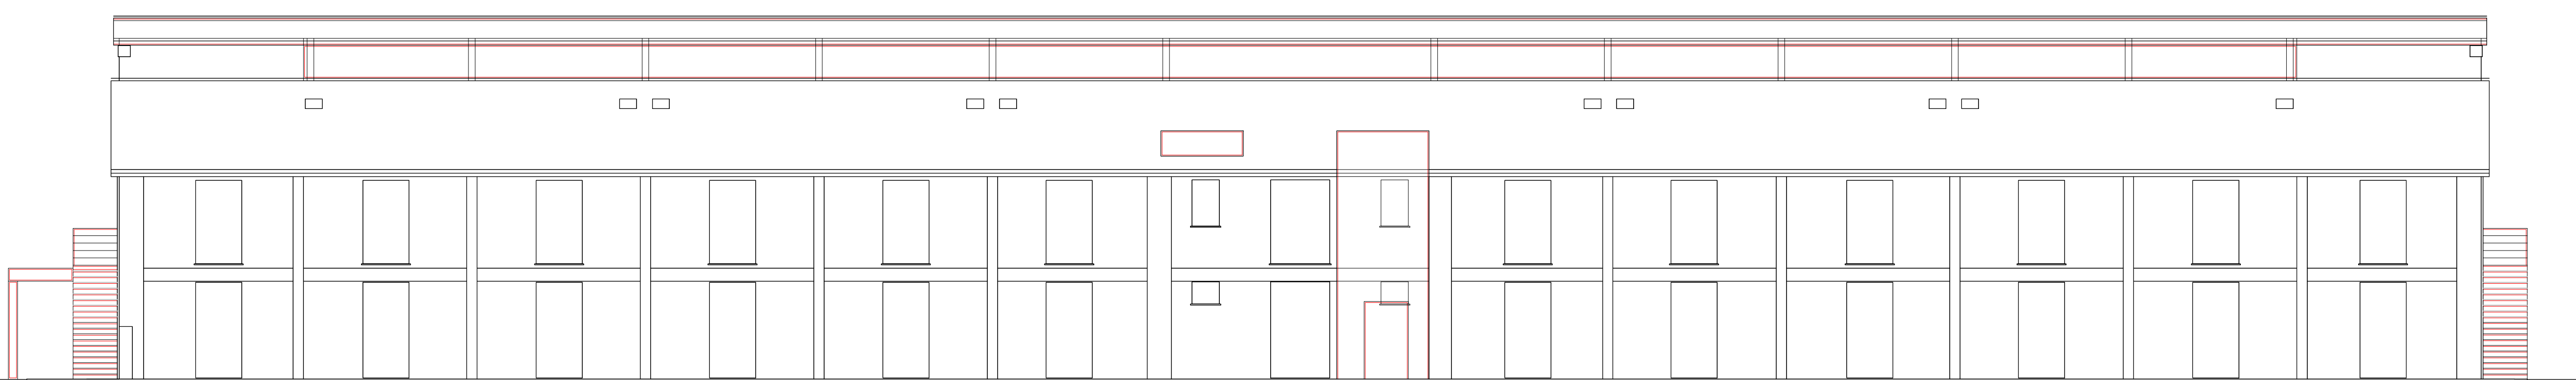

PROSPETTO NORD-EST

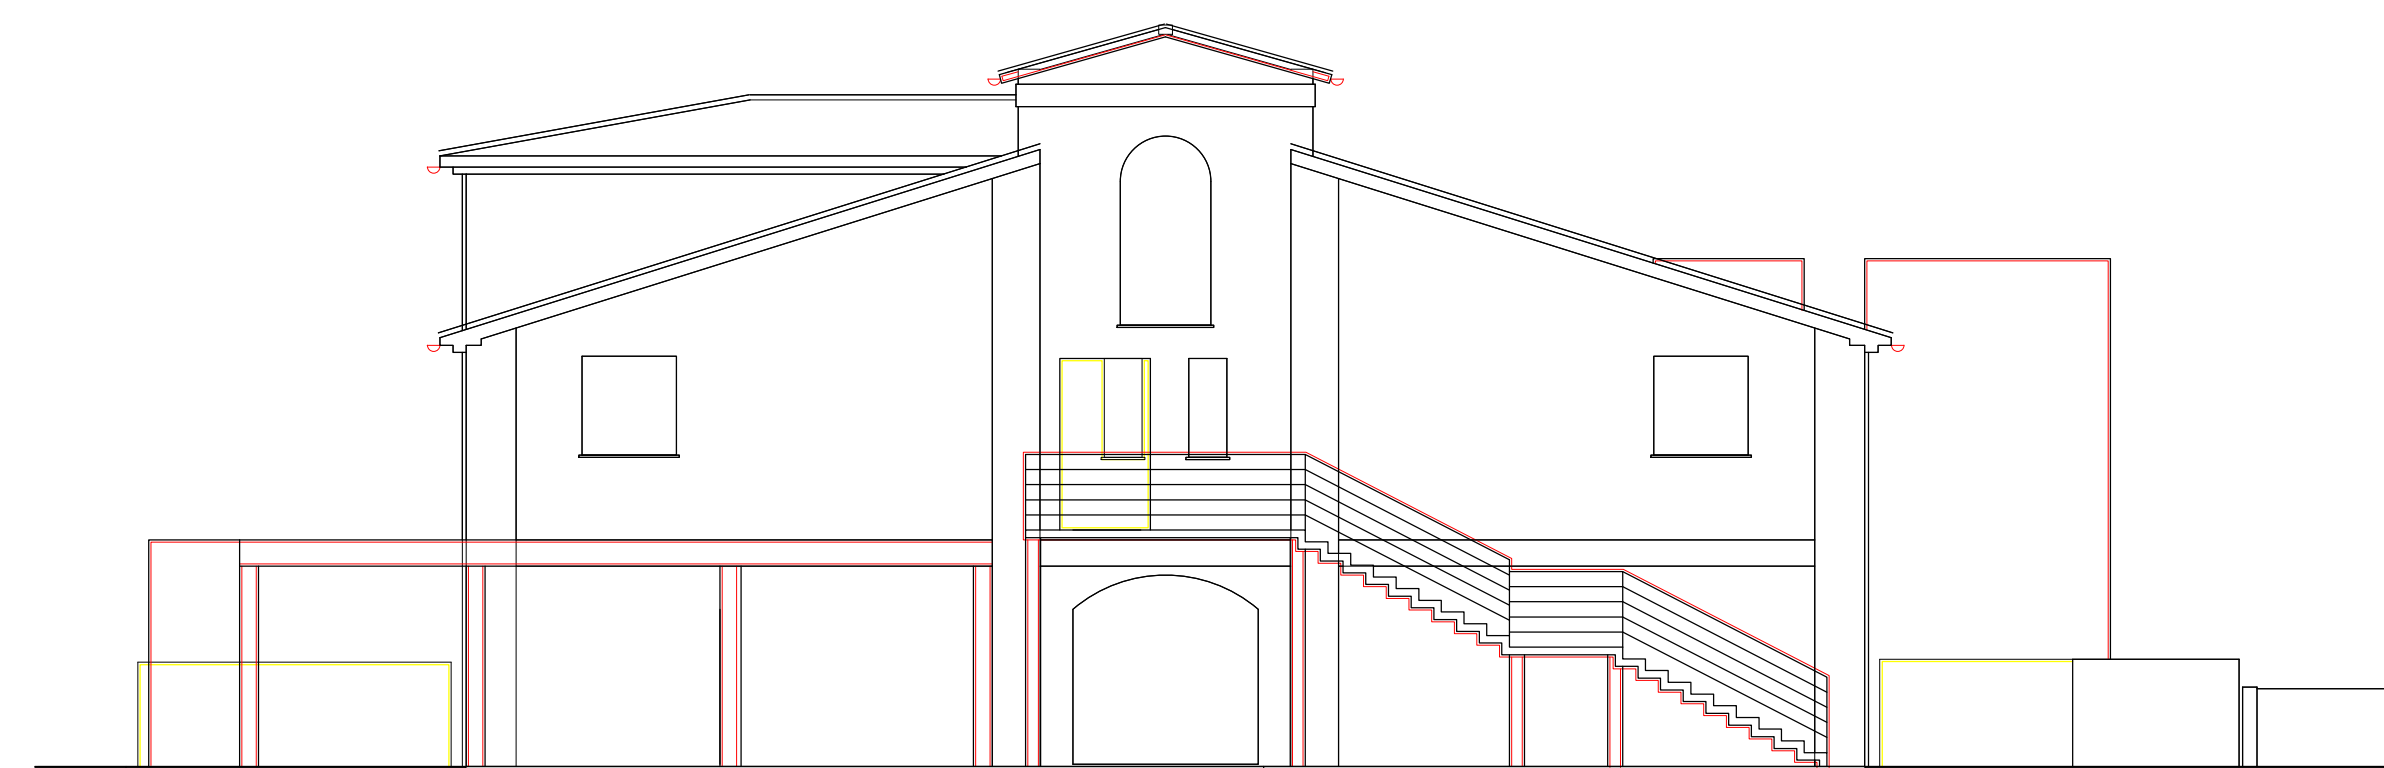

PROSPETTO SUD-EST

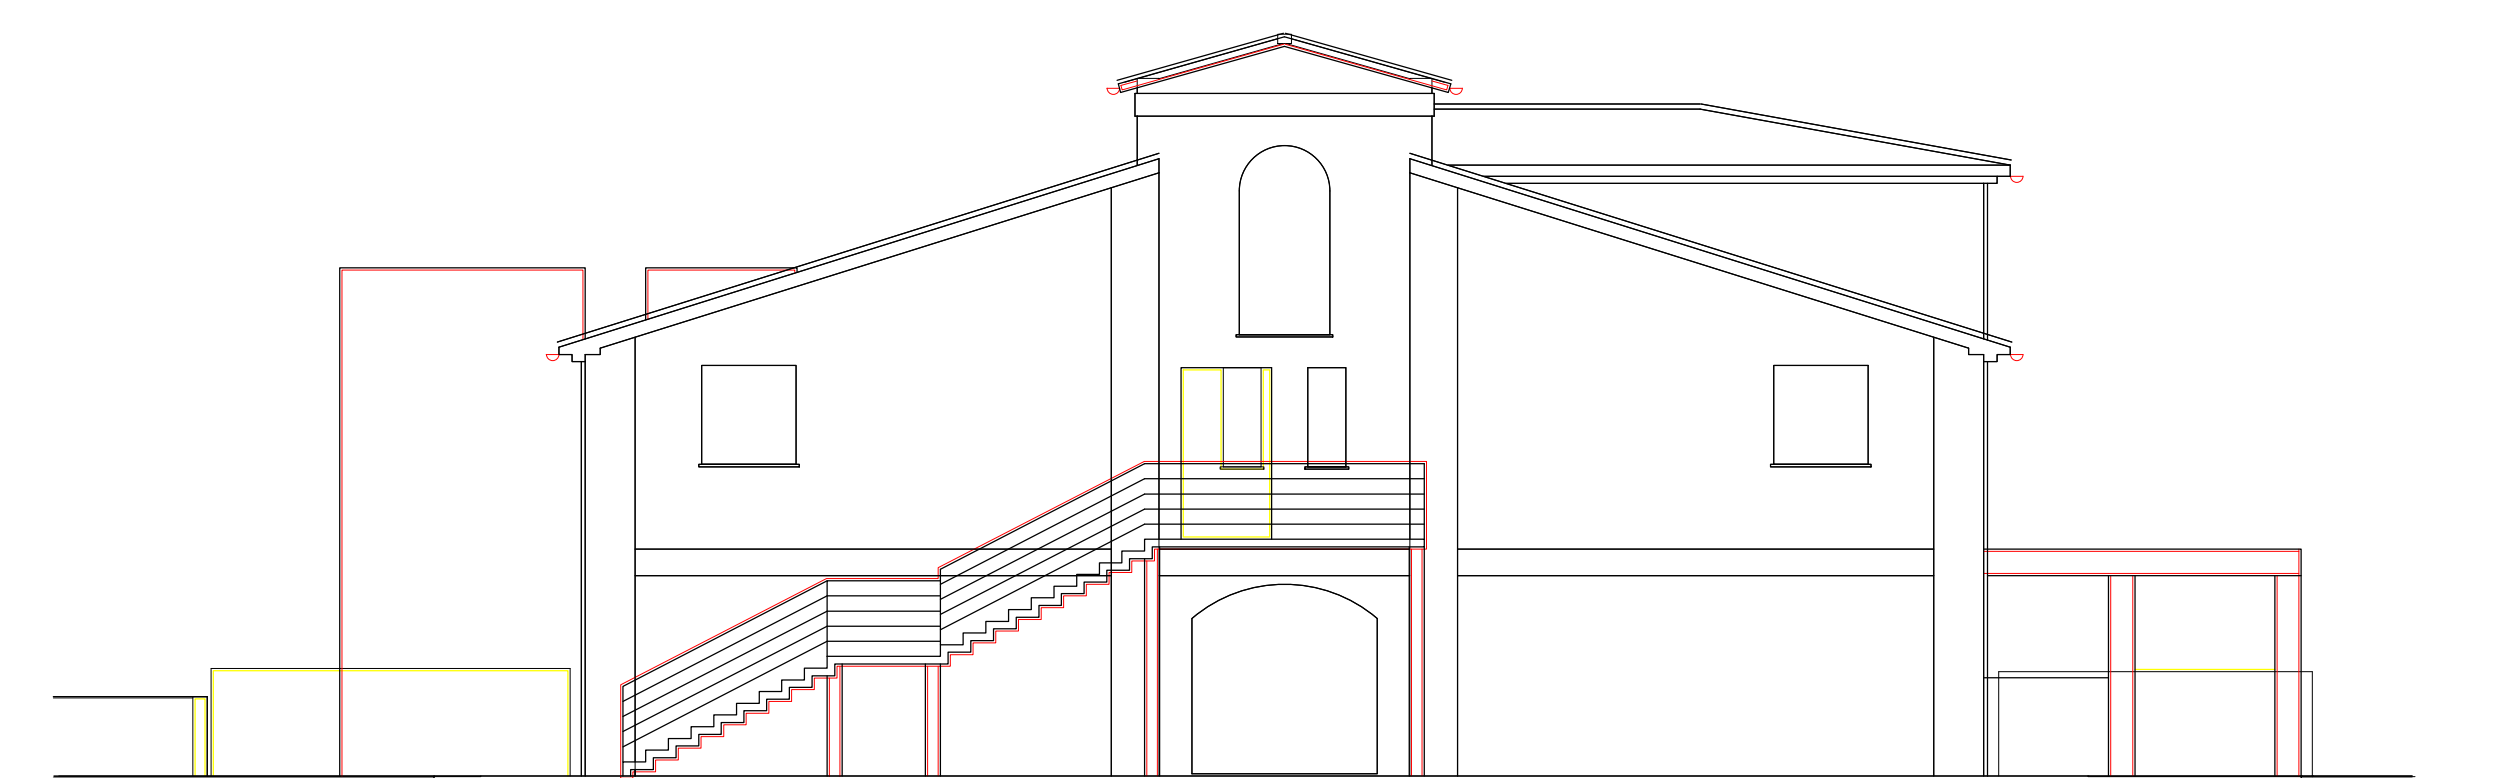

PROSPETTO NORD-OVEST