

*& C. associazione professionale*

*Arch. S. Martini Geom. M. Conti Geom. V. Matteucci*

**COMUNE DI CERTALDO**

**PROGETTO PER LA TRASFORMAZIONE  
DEL FABBRICATO DENOMINATO "La Tabaccaia"  
DA DESTINARE AD R.S.A. ED ATTIVITA' CONNESSE  
LOCALITA' AVANELLA STRADA DI SAN DONNINO**

***Allegato alla Richiesta di Permesso di Costruire  
ai sensi dell'ART.8 DPR 160/2010 e ART. 35 L.R. 65/2014***

*Stralcio funzionale b) Ristrutturazione edificio e ampliamenti*



*Proprietà:*

***ERRE.DI Società Cooperativa Sociale***

*Progetto:*

***Arch. STEFANIA MARTINI***


*Coordinatore:*

***Ing. GIULIANO CECCARELLI***


***- TAVOLA n. 15b -  
VERIFICA POSTI LETTO***

*Aprile 2018*

PIANO TERRA  
*sup. mq 1.112,90*

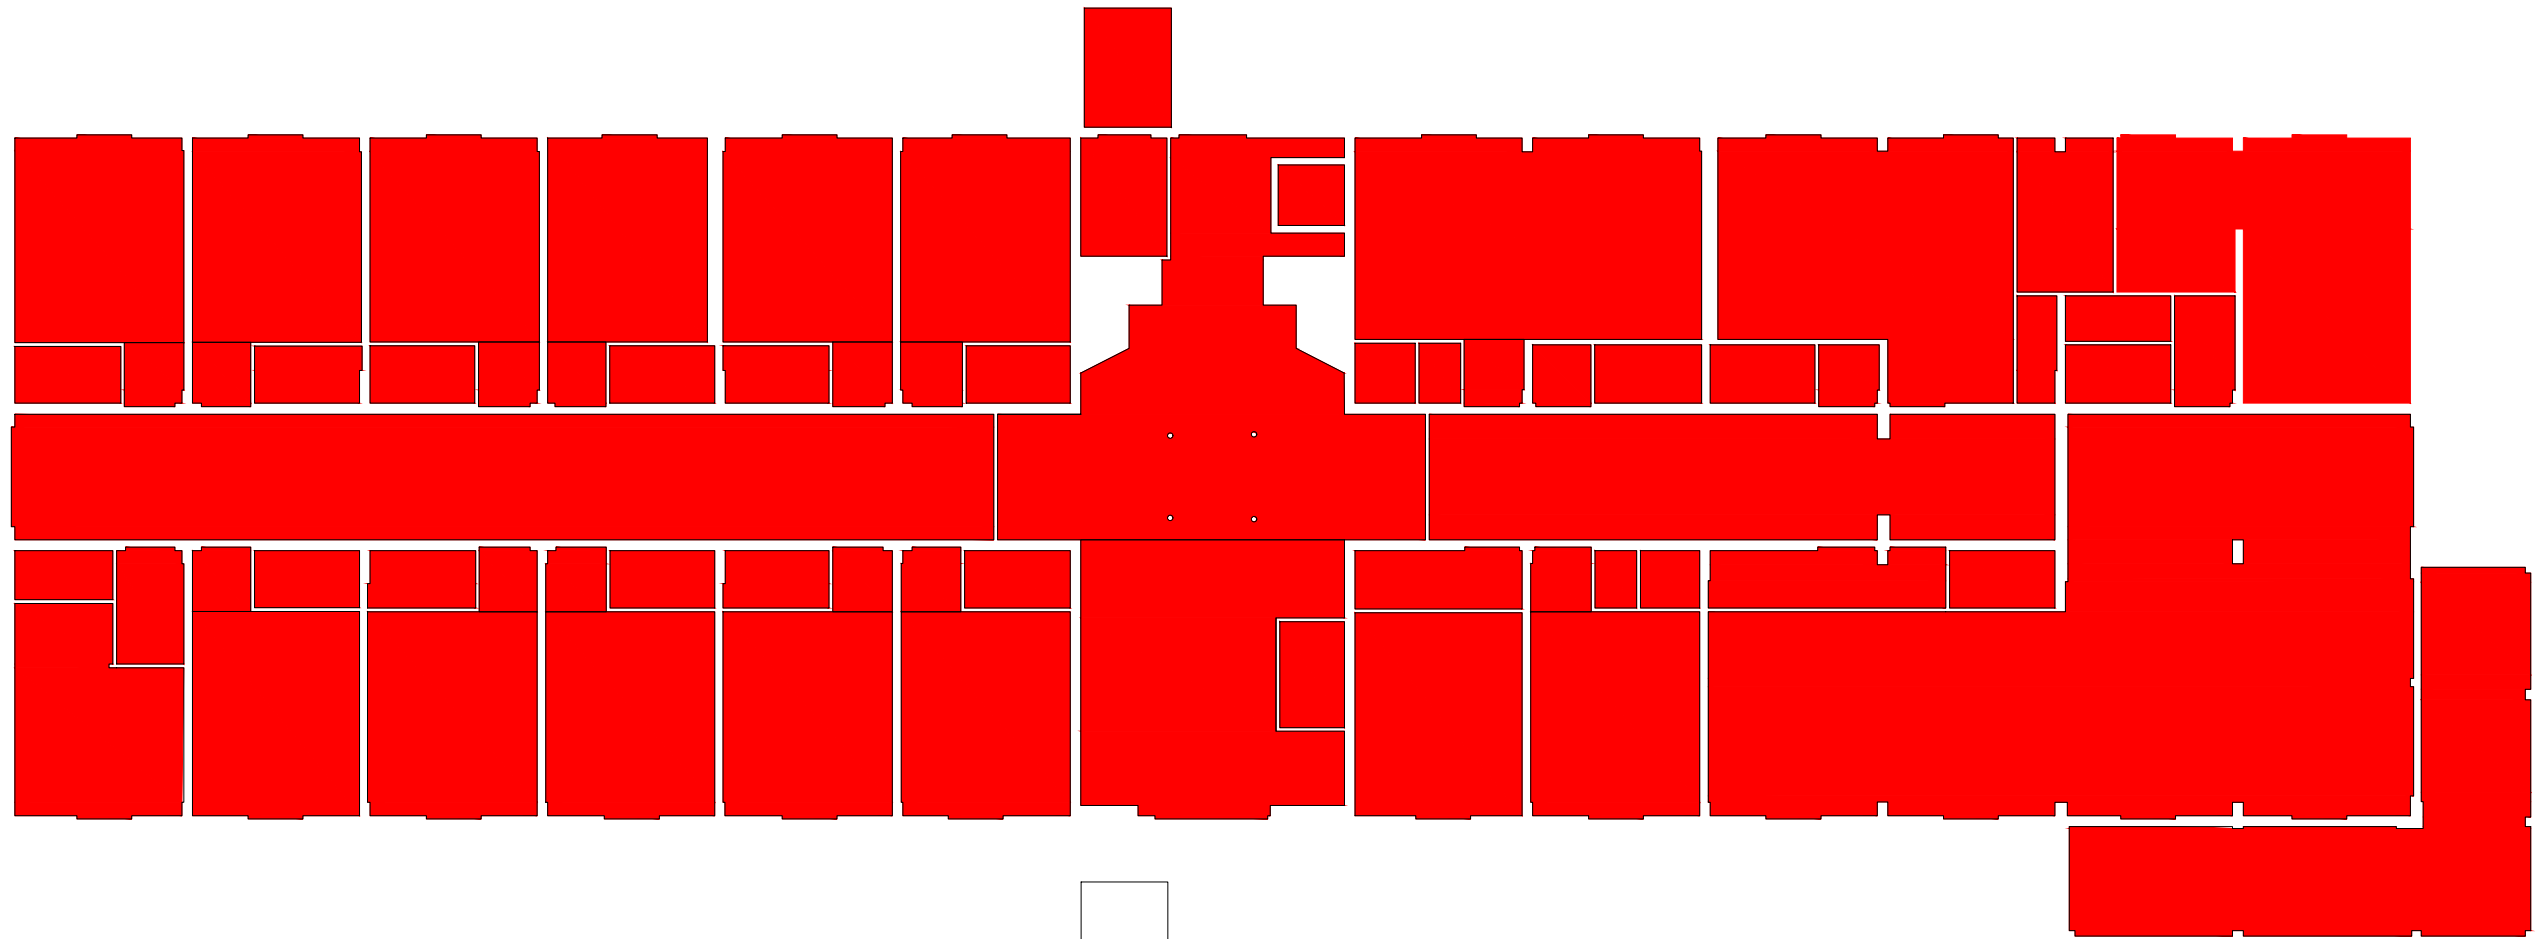

PIANO PRIMO  
*sup. mq 1.033,75*

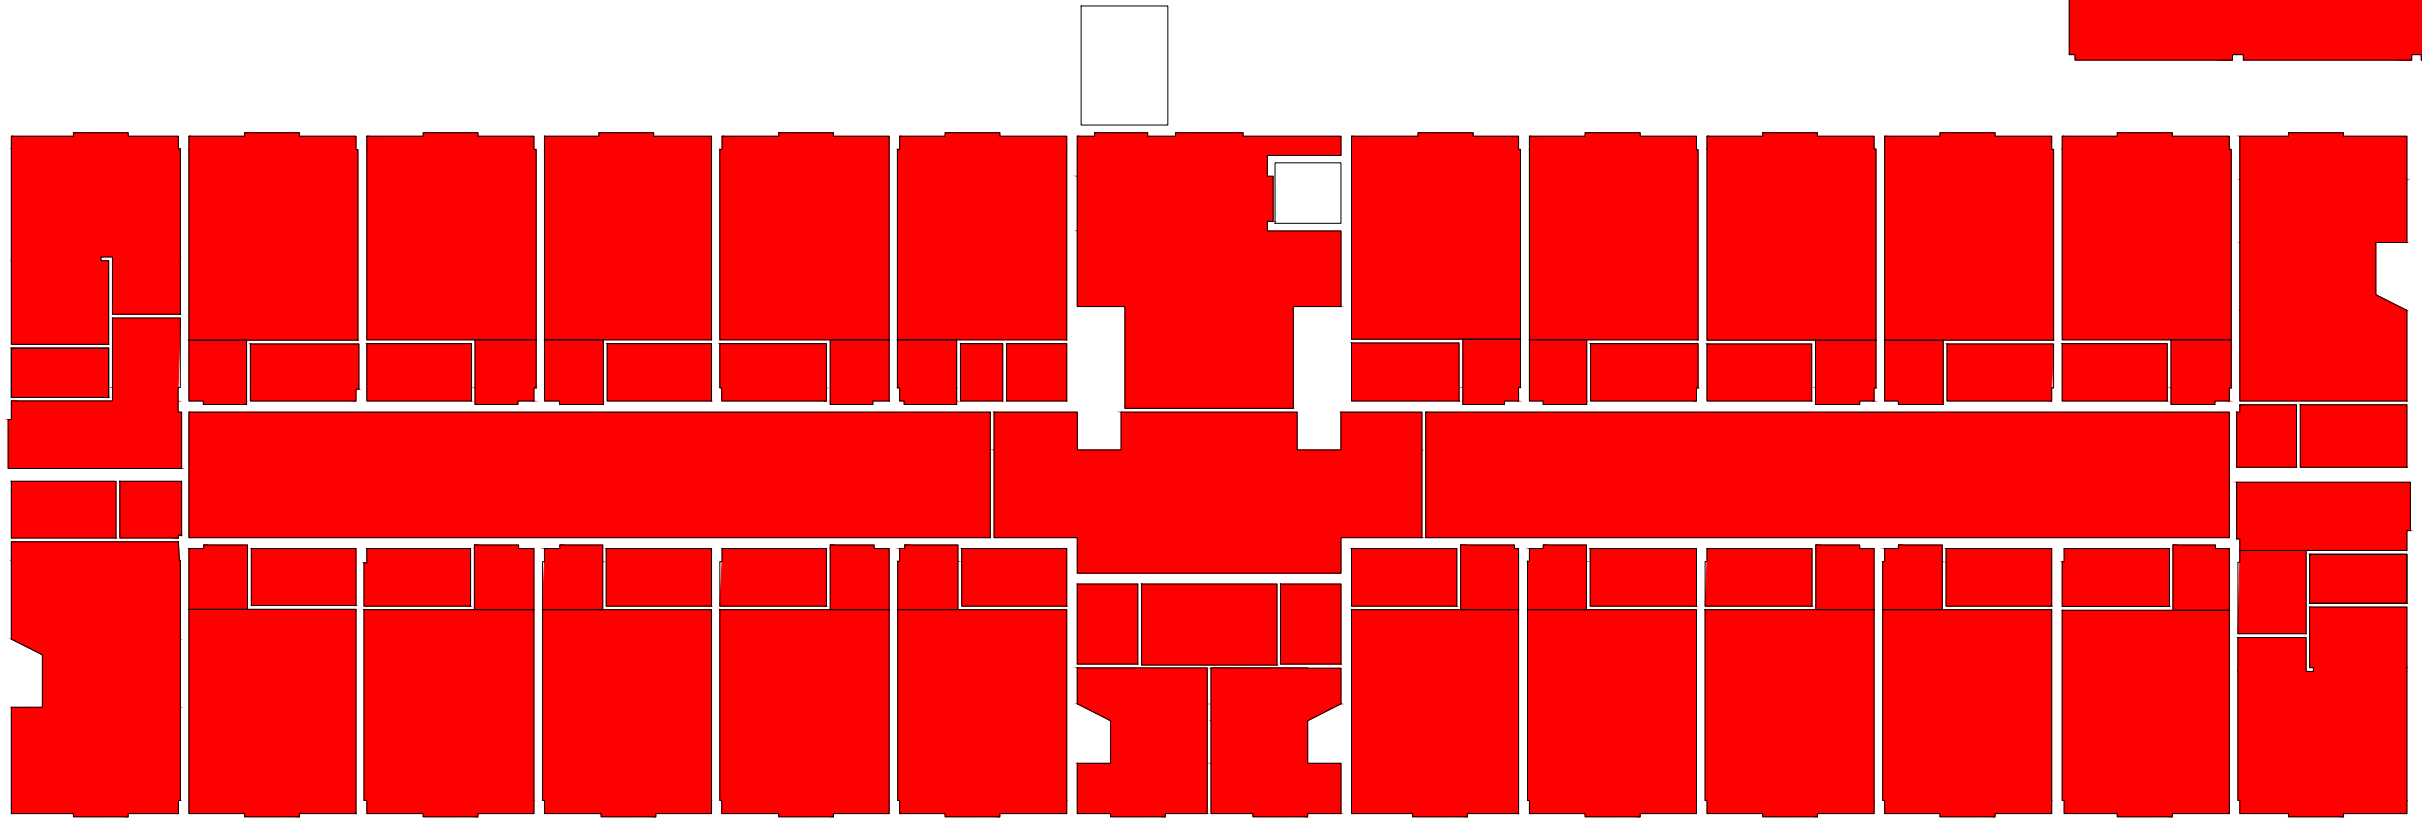


PIANO SECONDO  
*sup. mq 30,80*





PIANO TERRA

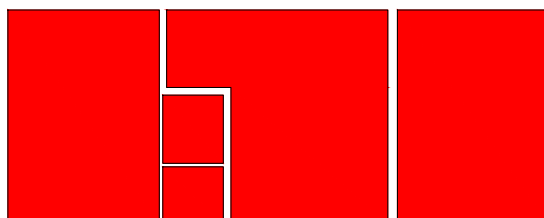*sup. mq 77,45*



*struttura  
accessoria*

*VERIFICA ai sensi delle  
LINEE GUIDA DEL MINISTERO DELLA SANITA'  
SULLE RESIDENZE SANITARIE ASSISTENZIALI*

<i>STRUTTURA PRINCIPALE</i>  <i>sup. mq 2.177,45</i> <i>con ampliamenti</i>	<i>standard <math>\frac{40}{45}</math> mq osp.</i>  <i>sup. mq <math>2.254,90 / 40 = 56,35</math></i>
<i>STRUTTURA ACCESSORIA</i>  <i>sup. mq 77,45</i>	
<i>totale sup. mq 2.254,90</i>	