




Planimetria STATO ATTUALE _ Scala 1:500

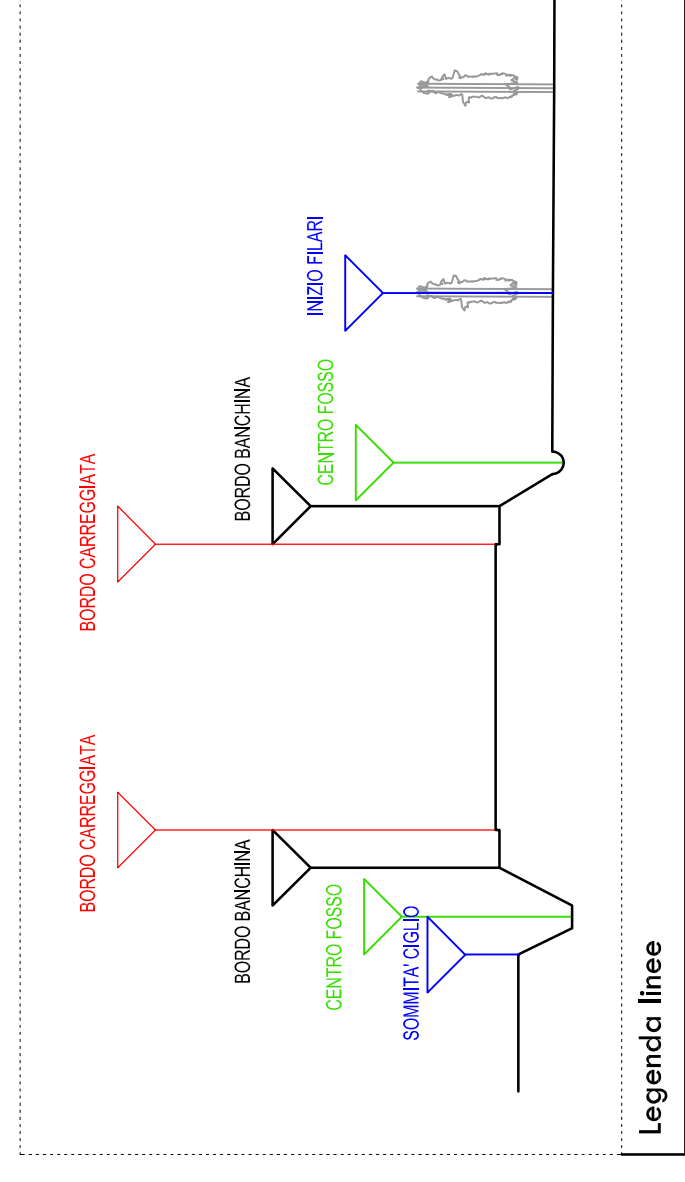


VIA DELLE CITTÀ

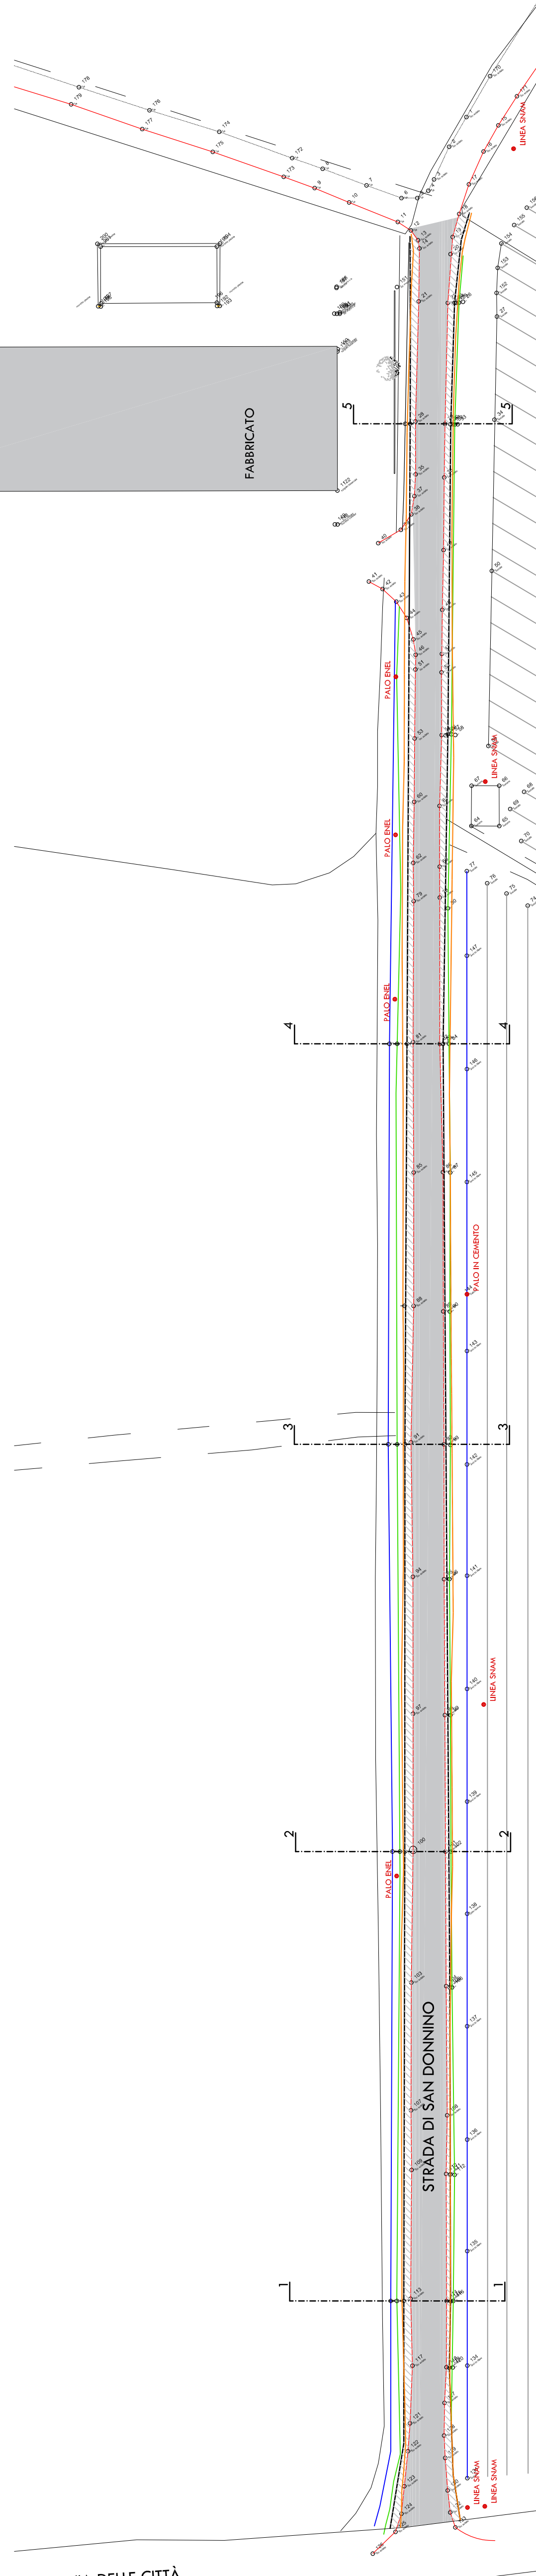


Planimetria STATO ATTUALE _ Scala 1:200

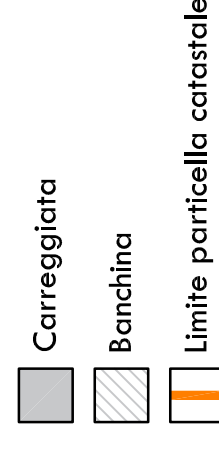


Sezioni trasversali STATO ATTUALE _ Scala 1:100

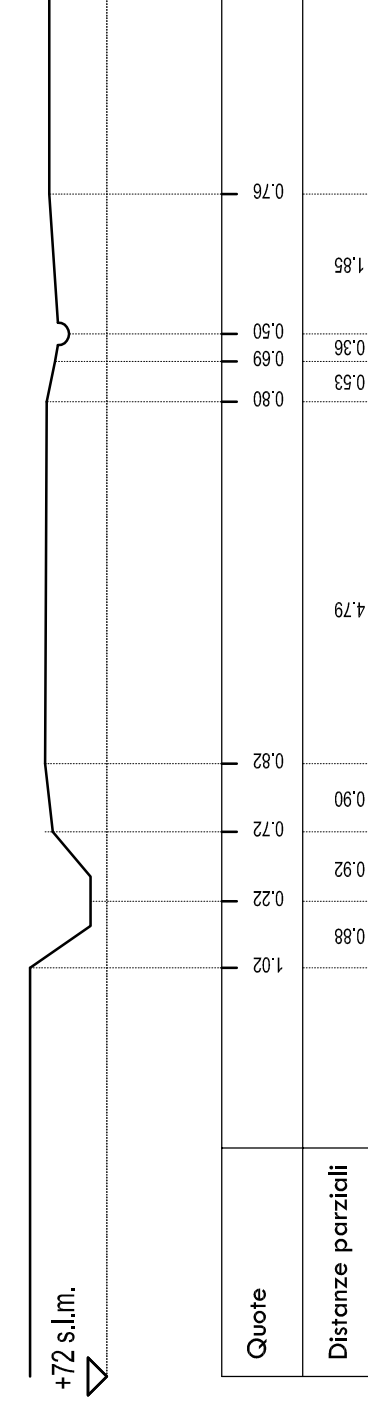

Sez. 1-1

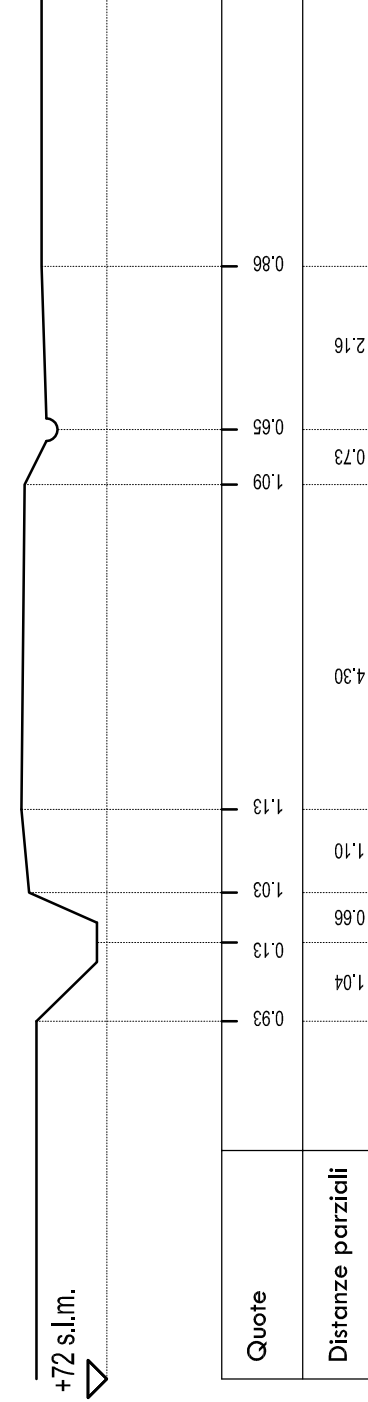

Sez. 2-2

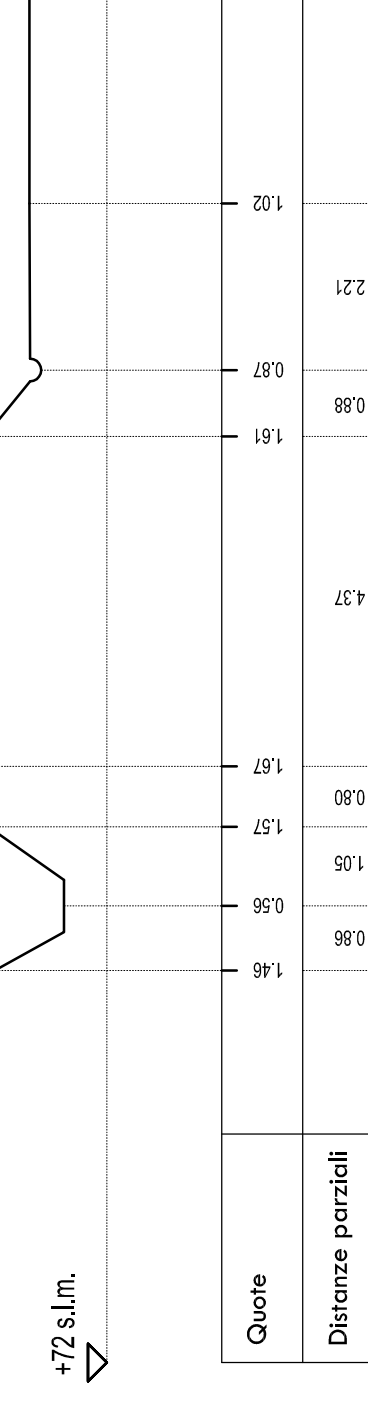

Sez. 3-3

