


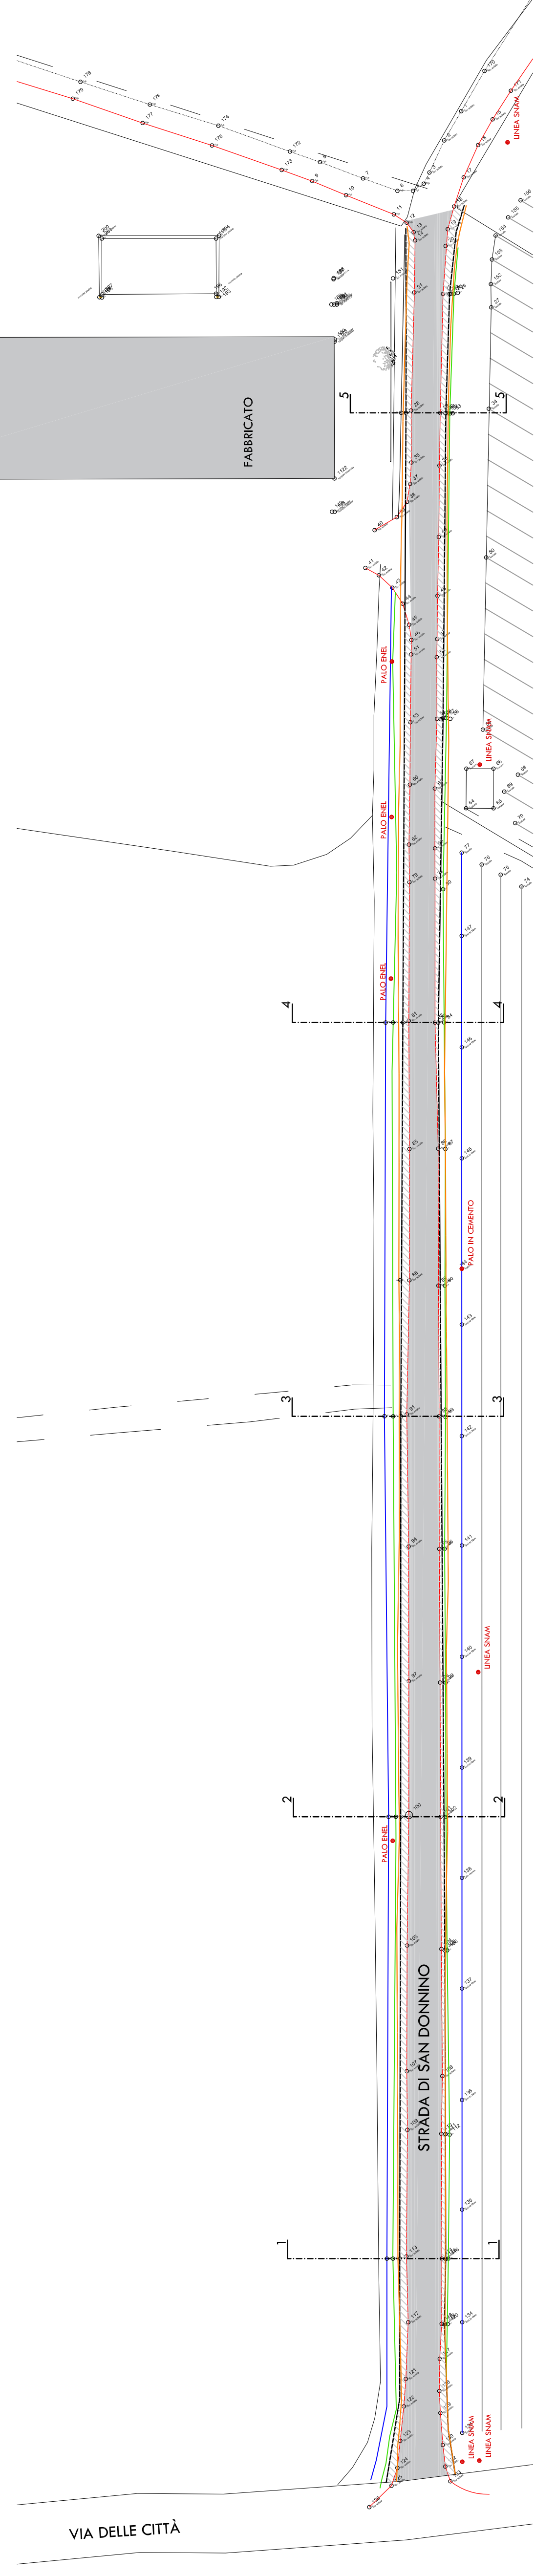


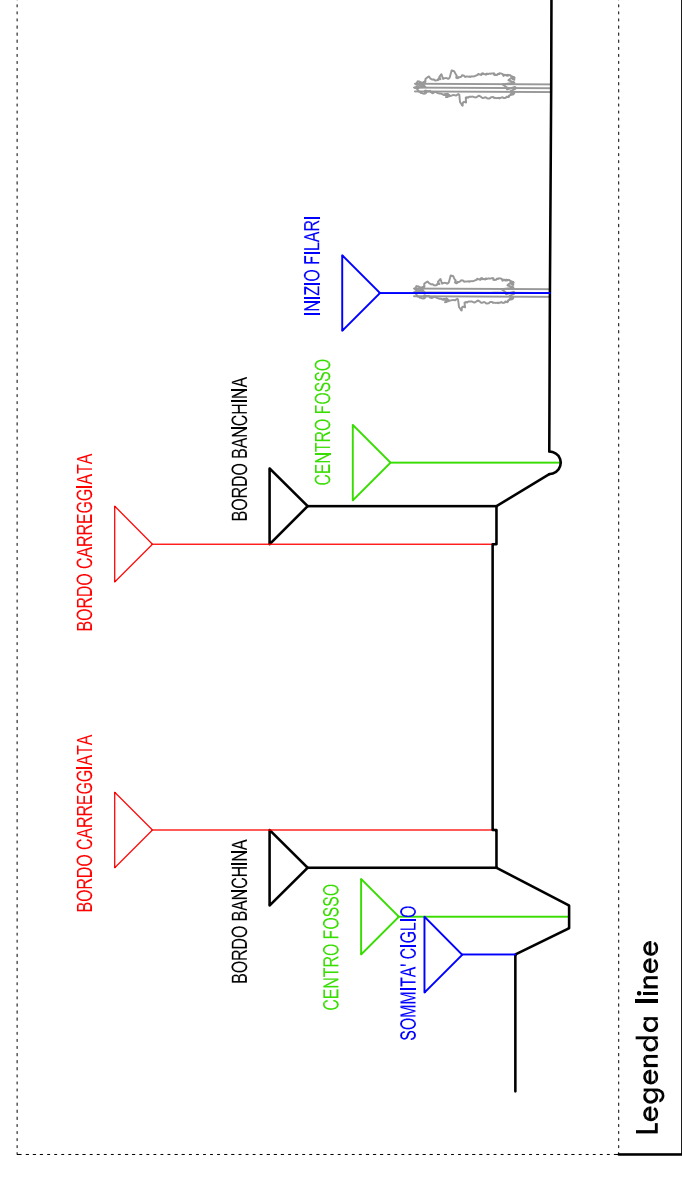


Planimetria STATO ATTUALE _ Scala 1:500

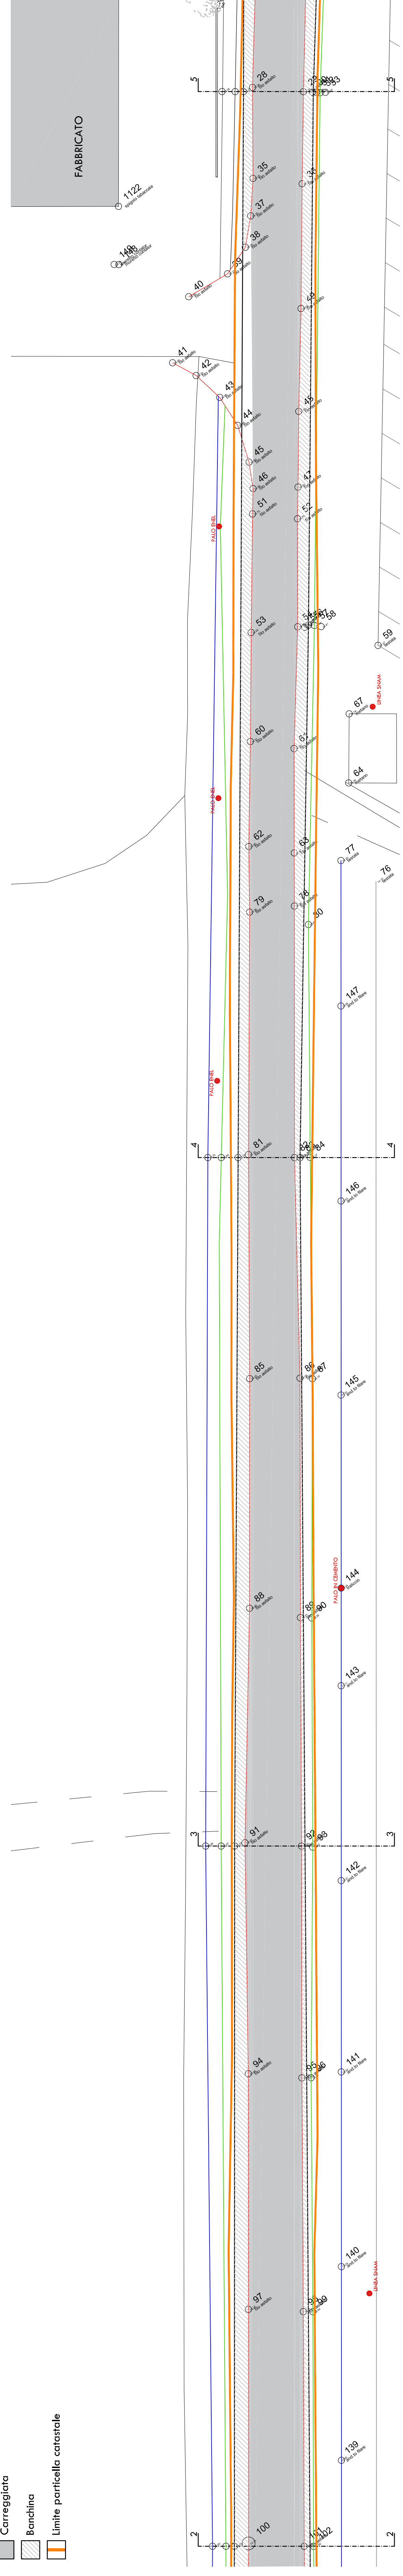


Planimetria STATO ATTUALE _ Scala 1:200

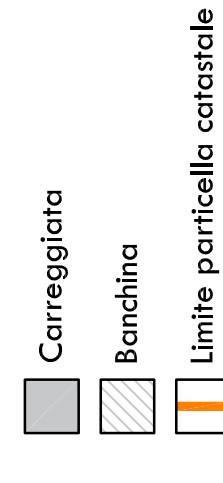


Sezioni trasversali STATO ATTUALE _ Scala 1:100

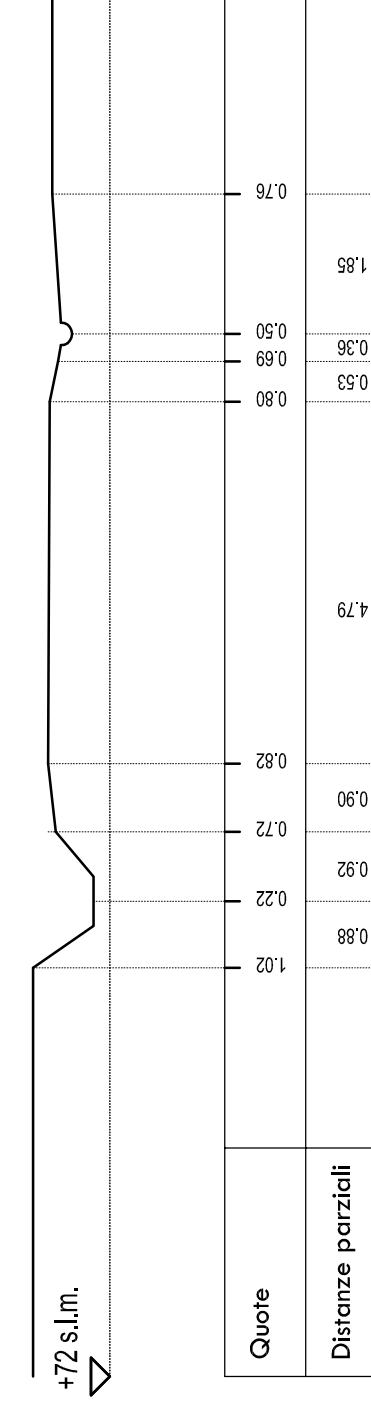


Sez. 1-1

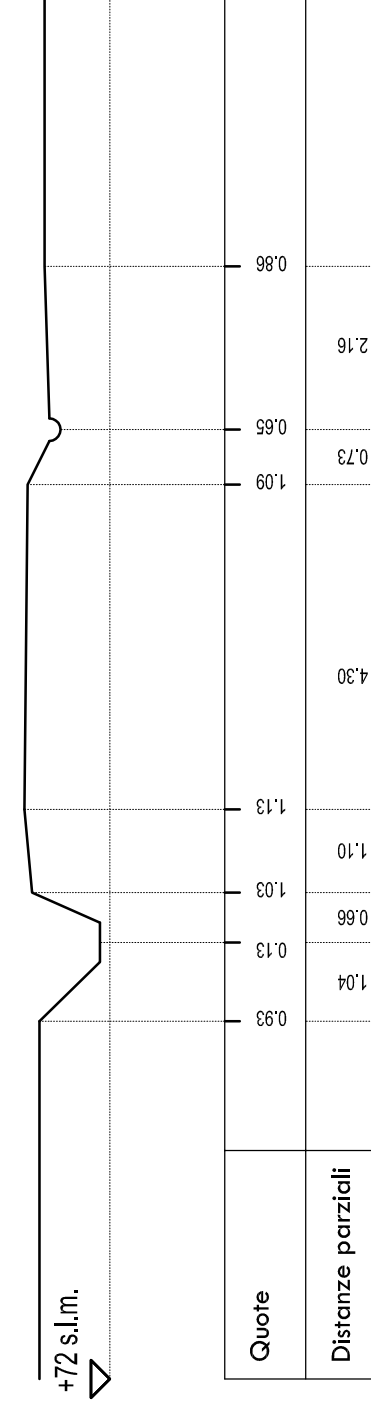


Sez. 2-2

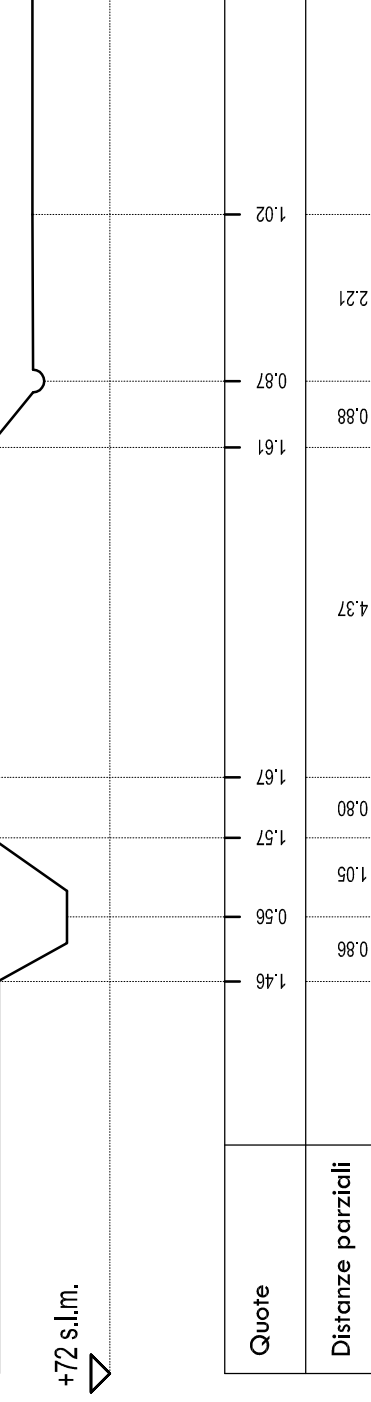

Sez. 3-3

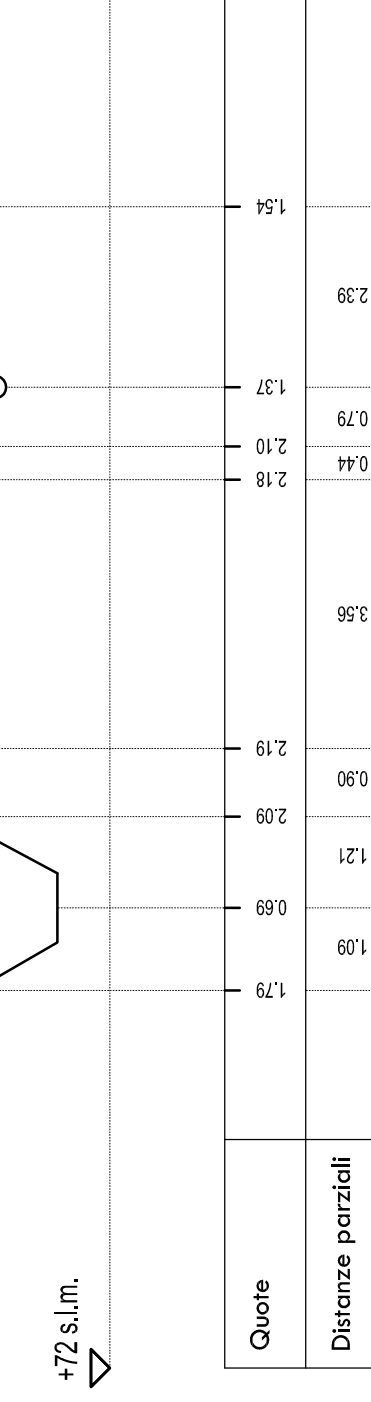

Sez. 4-4

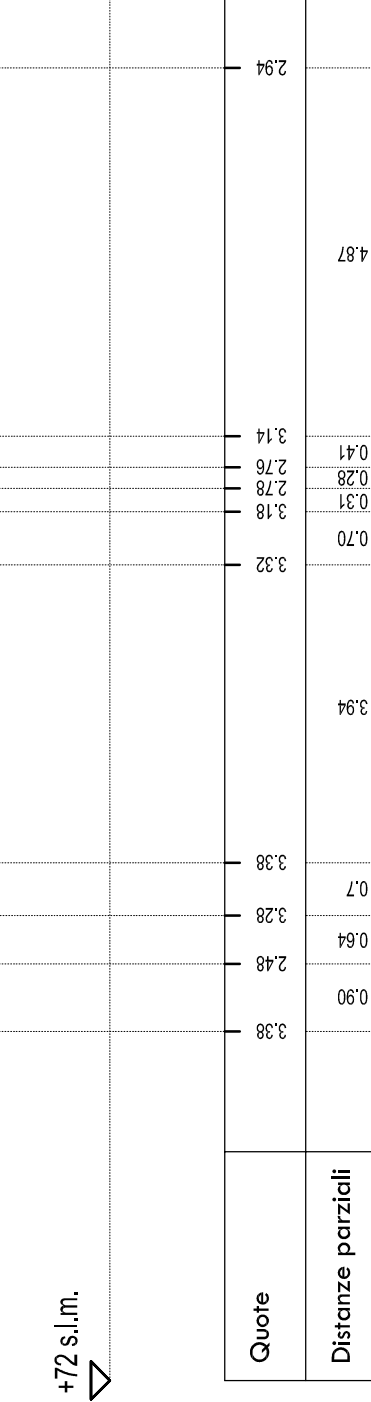

Sez. 5-5