




Proprietà:  
**ERRE DI Società Cooperativa Sociale**

Progetto:  
**Arch. STEFANIA MARTINI**

Coordinatore:  
**Ing. GIULIANO CECCARELLI**


**- TAVOLA n. 5a -  
Potenziamento Acquedotto  
Particolari costruttivi**

**Planimetria stato di progetto \_ Scala 1:500**

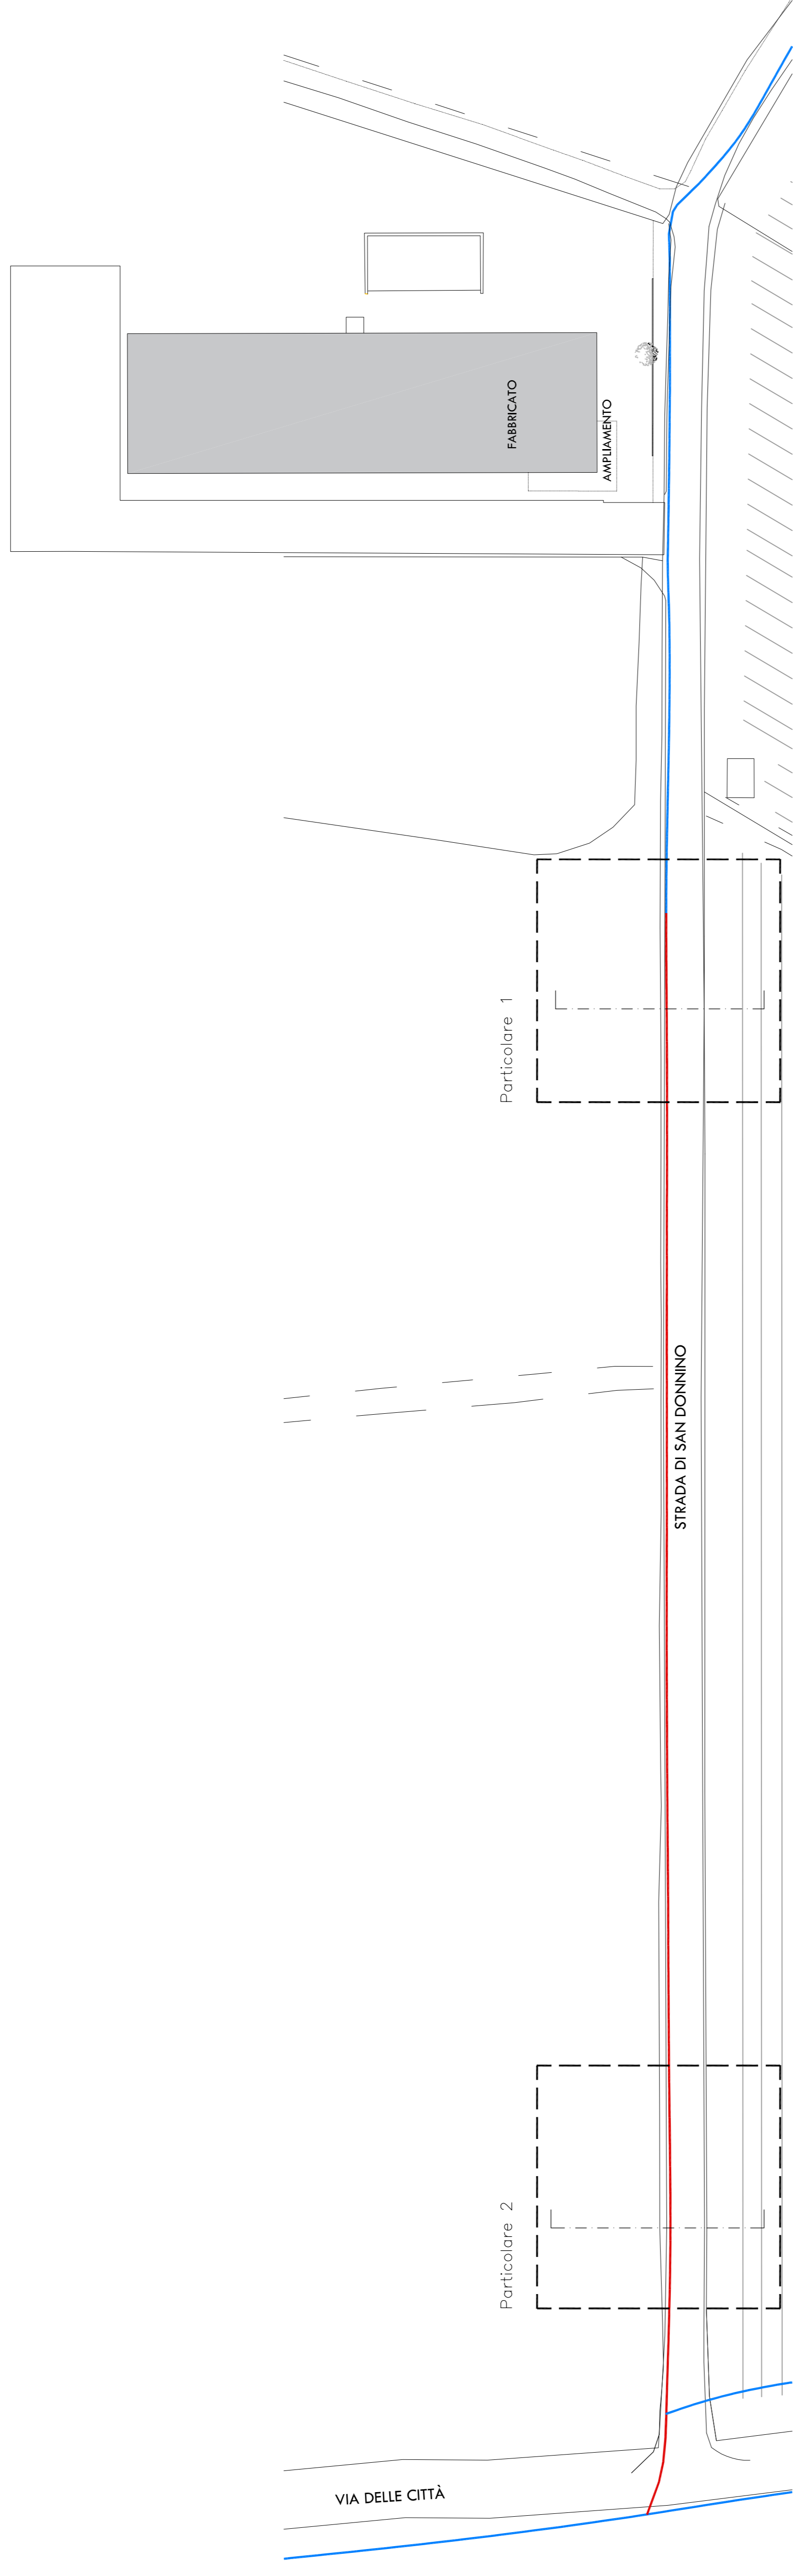


- tubazione acquedotto esistente
- tubazione di potenziamento
- acquedotto GS Ø60

**Particolare 1 \_ Scala 1:25**

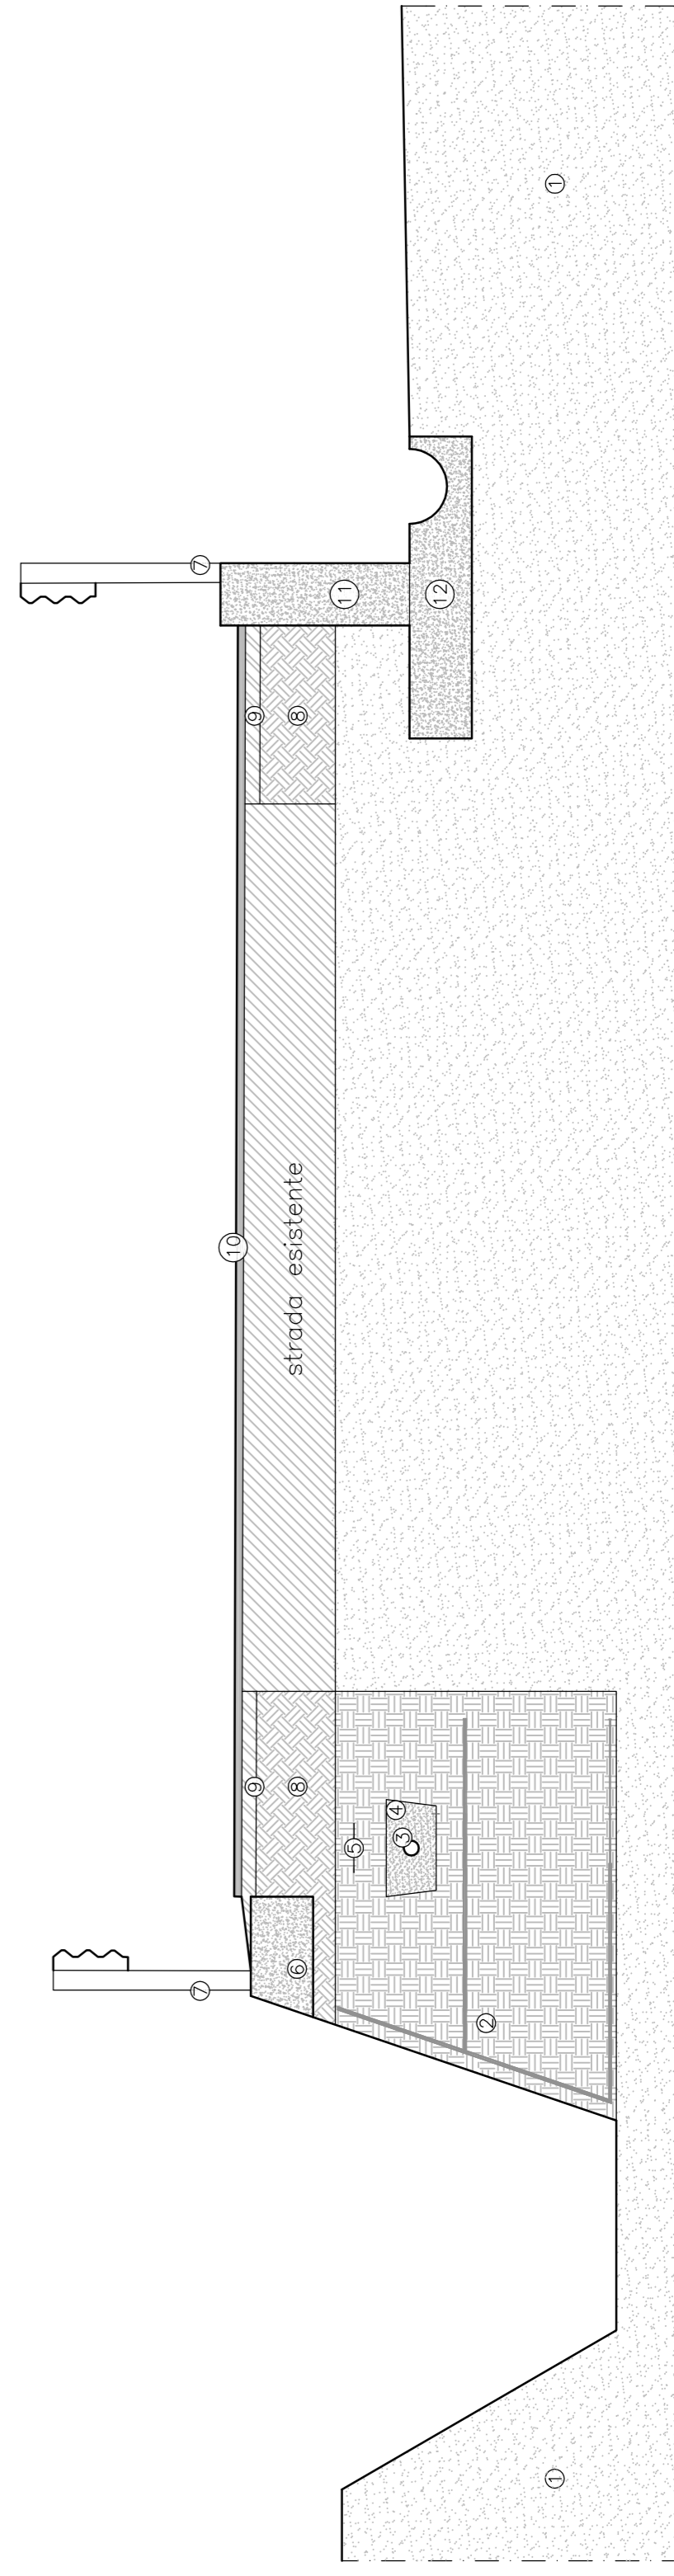

1. terreno
2. terrapieno rinforzato con geogriglia
3. tubazione in ghisa Ø60
4. sabbia
5. nastro separatore
6. cordolo in ca
7. barriera metallica in acciaio
8. fondazione stradale
9. binder
10. tappeto di usura
11. muretto in ca
12. canaletta di scolo in ca

**Particolare 2 \_ Scala 1:25**

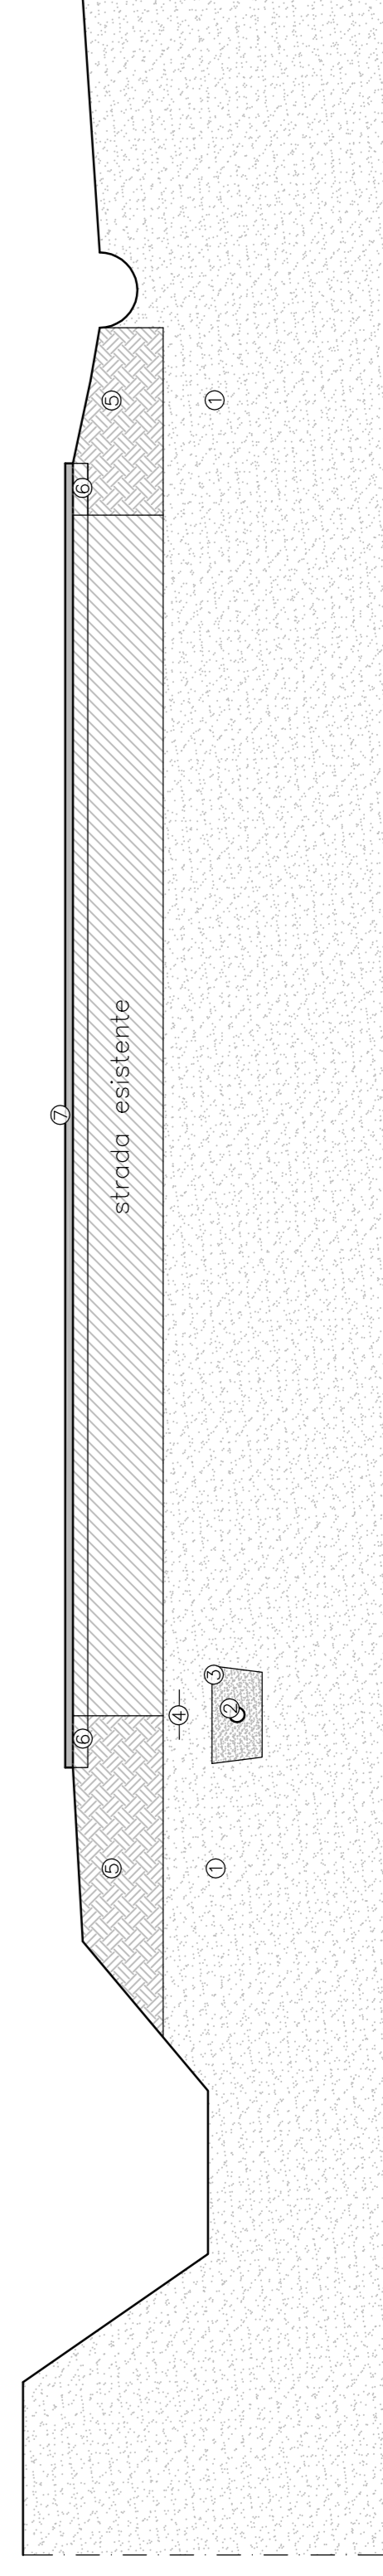

1. terreno
2. tubazione in ghisa Ø60
3. sabbia
4. nastro separatore
5. fondazione stradale
6. binder
7. tappeto di usura