

Regio decreto 526/1923

Aree boscate

SITZ: Vincolo idrogeologico

Proprietà:  
**EMRE DI Società Cooperativa Sociale**

Progetto:  
**Arch. STEFANIA MARTINI**



Coordinatore:  
**Ing. GIULIANO CECCARELLI**

**- TAVOLA n. 4a -  
Ampliamento Strada  
Stato di Progetto**


Aprile 2018

01/18 - Formulario Val di Pesa - via - Val di Pesa - 4 - Via S. / P. via 01/18/18/18/18  
Tel. / Fax: 0521/02828 - www.urbisouth.com

**Planimetria STATO DI PROGETTO \_ Scala 1:500**

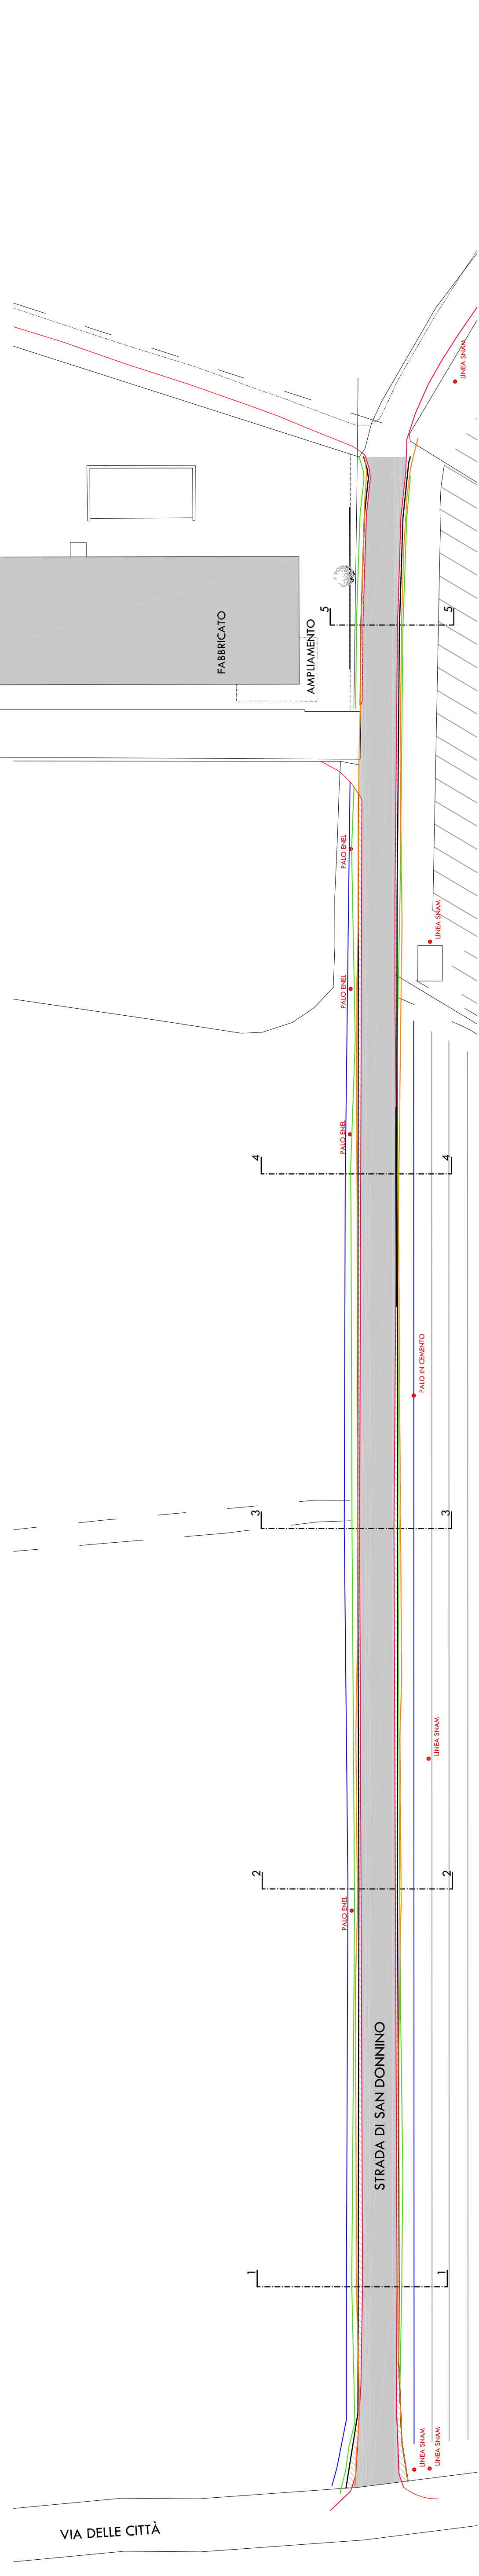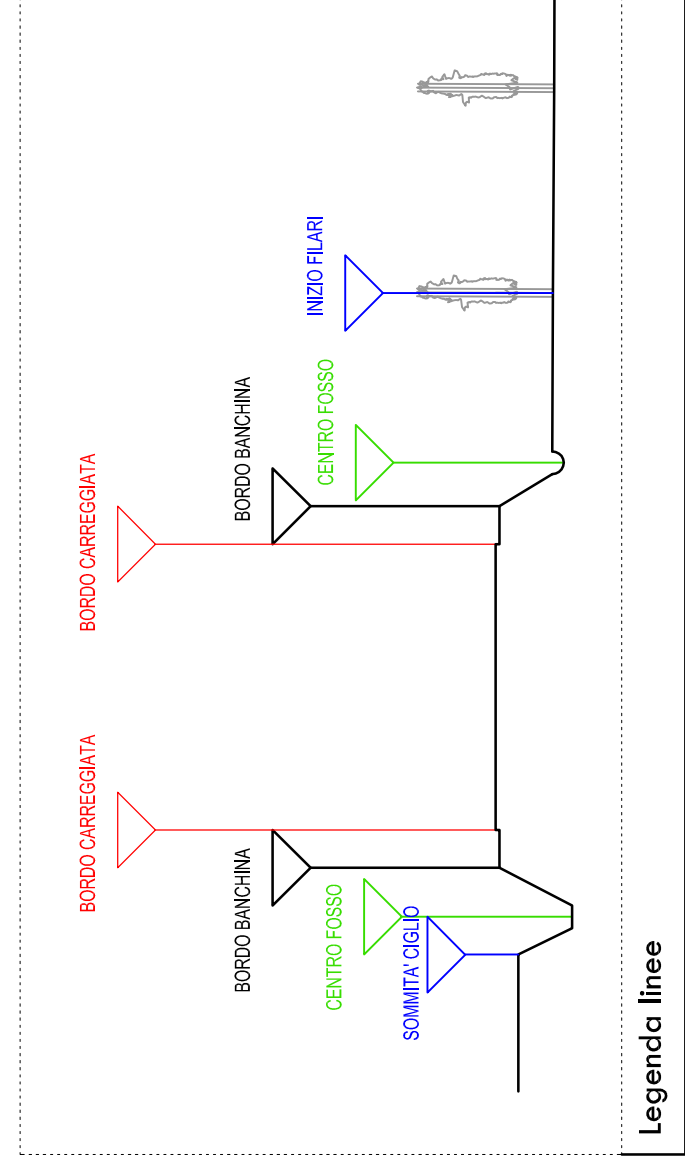

**Planimetria STATO DI PROGETTO \_ Scala 1:200**

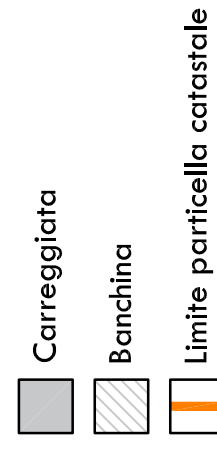

**Sezioni trasversali STATO DI PROGETTO \_ Scala 1:100**

