





Proprietà:
ERRE DI Società Cooperativa Sociale

Progetto:
Arch. STEFANIA MARTINI


Coordinatore:
Ing. GIULIANO CECCARELLI

- TAVOLA n. 3a -
Ampliamento Strada
Stato Sovrapposto

Planimetria STATO SOVRAPPOSTO _ Scala 1:500

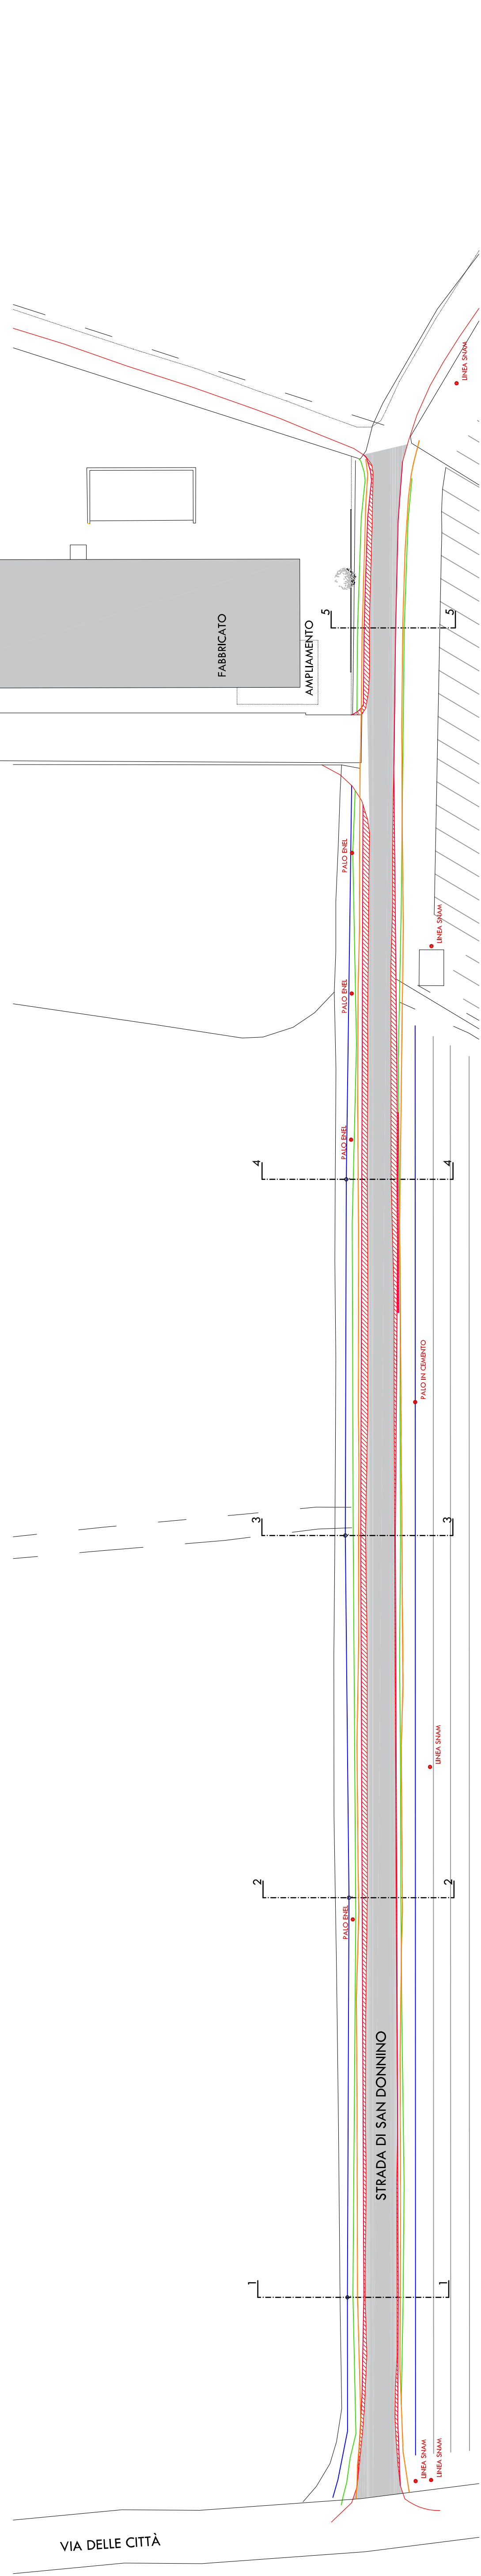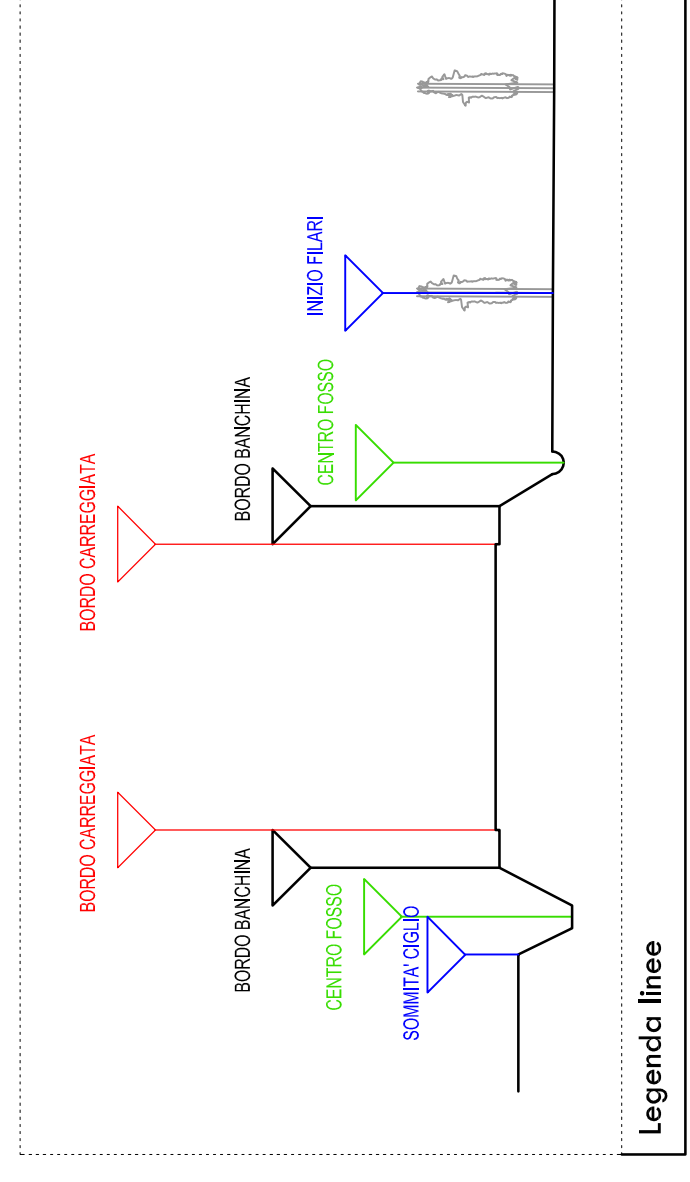

Planimetria STATO SOVRAPPOSTO _ Scala 1:200

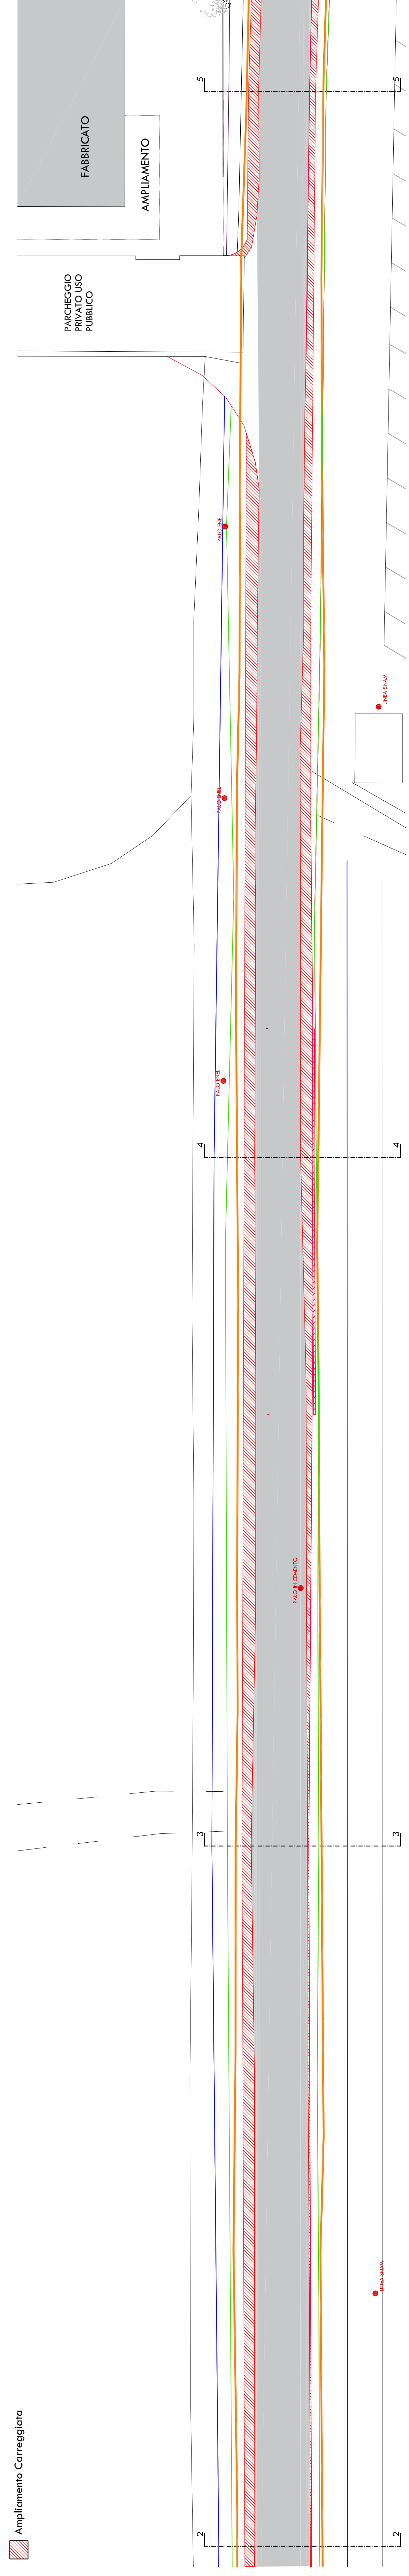

Sezioni trasversali STATO SOVRAPPOSTO _ Scala 1:100

