D:\Condivisione\DatiComuni\LAVORI IN CORSO\FUTURA\Certaldo\Varie disegni\MASCHERINE autocad 03 03 2009\VIABILITA' FUTURA.jpg

COMUNE DI CERTALDO

(Provincia di Firenze)
Ufficio Staff
Viabilità

D:\Condivisione\DatiComuni\LAVORI IN CORSO\FUTURA\Certaldo\Varie disegni\MASCHERINE autocad 03 03 2009\CENTRI PIANI URBANI DEL TRAFFICO.jpg

PROGETTISTA: Ing. Roberto Bigi

PROGETTO VIABILITA' con la Nuova 429
TRAFFICO DA POGGIBONSI
Stato di progetto

Marzo 2009

TAV. n. 9

LEGENDA:
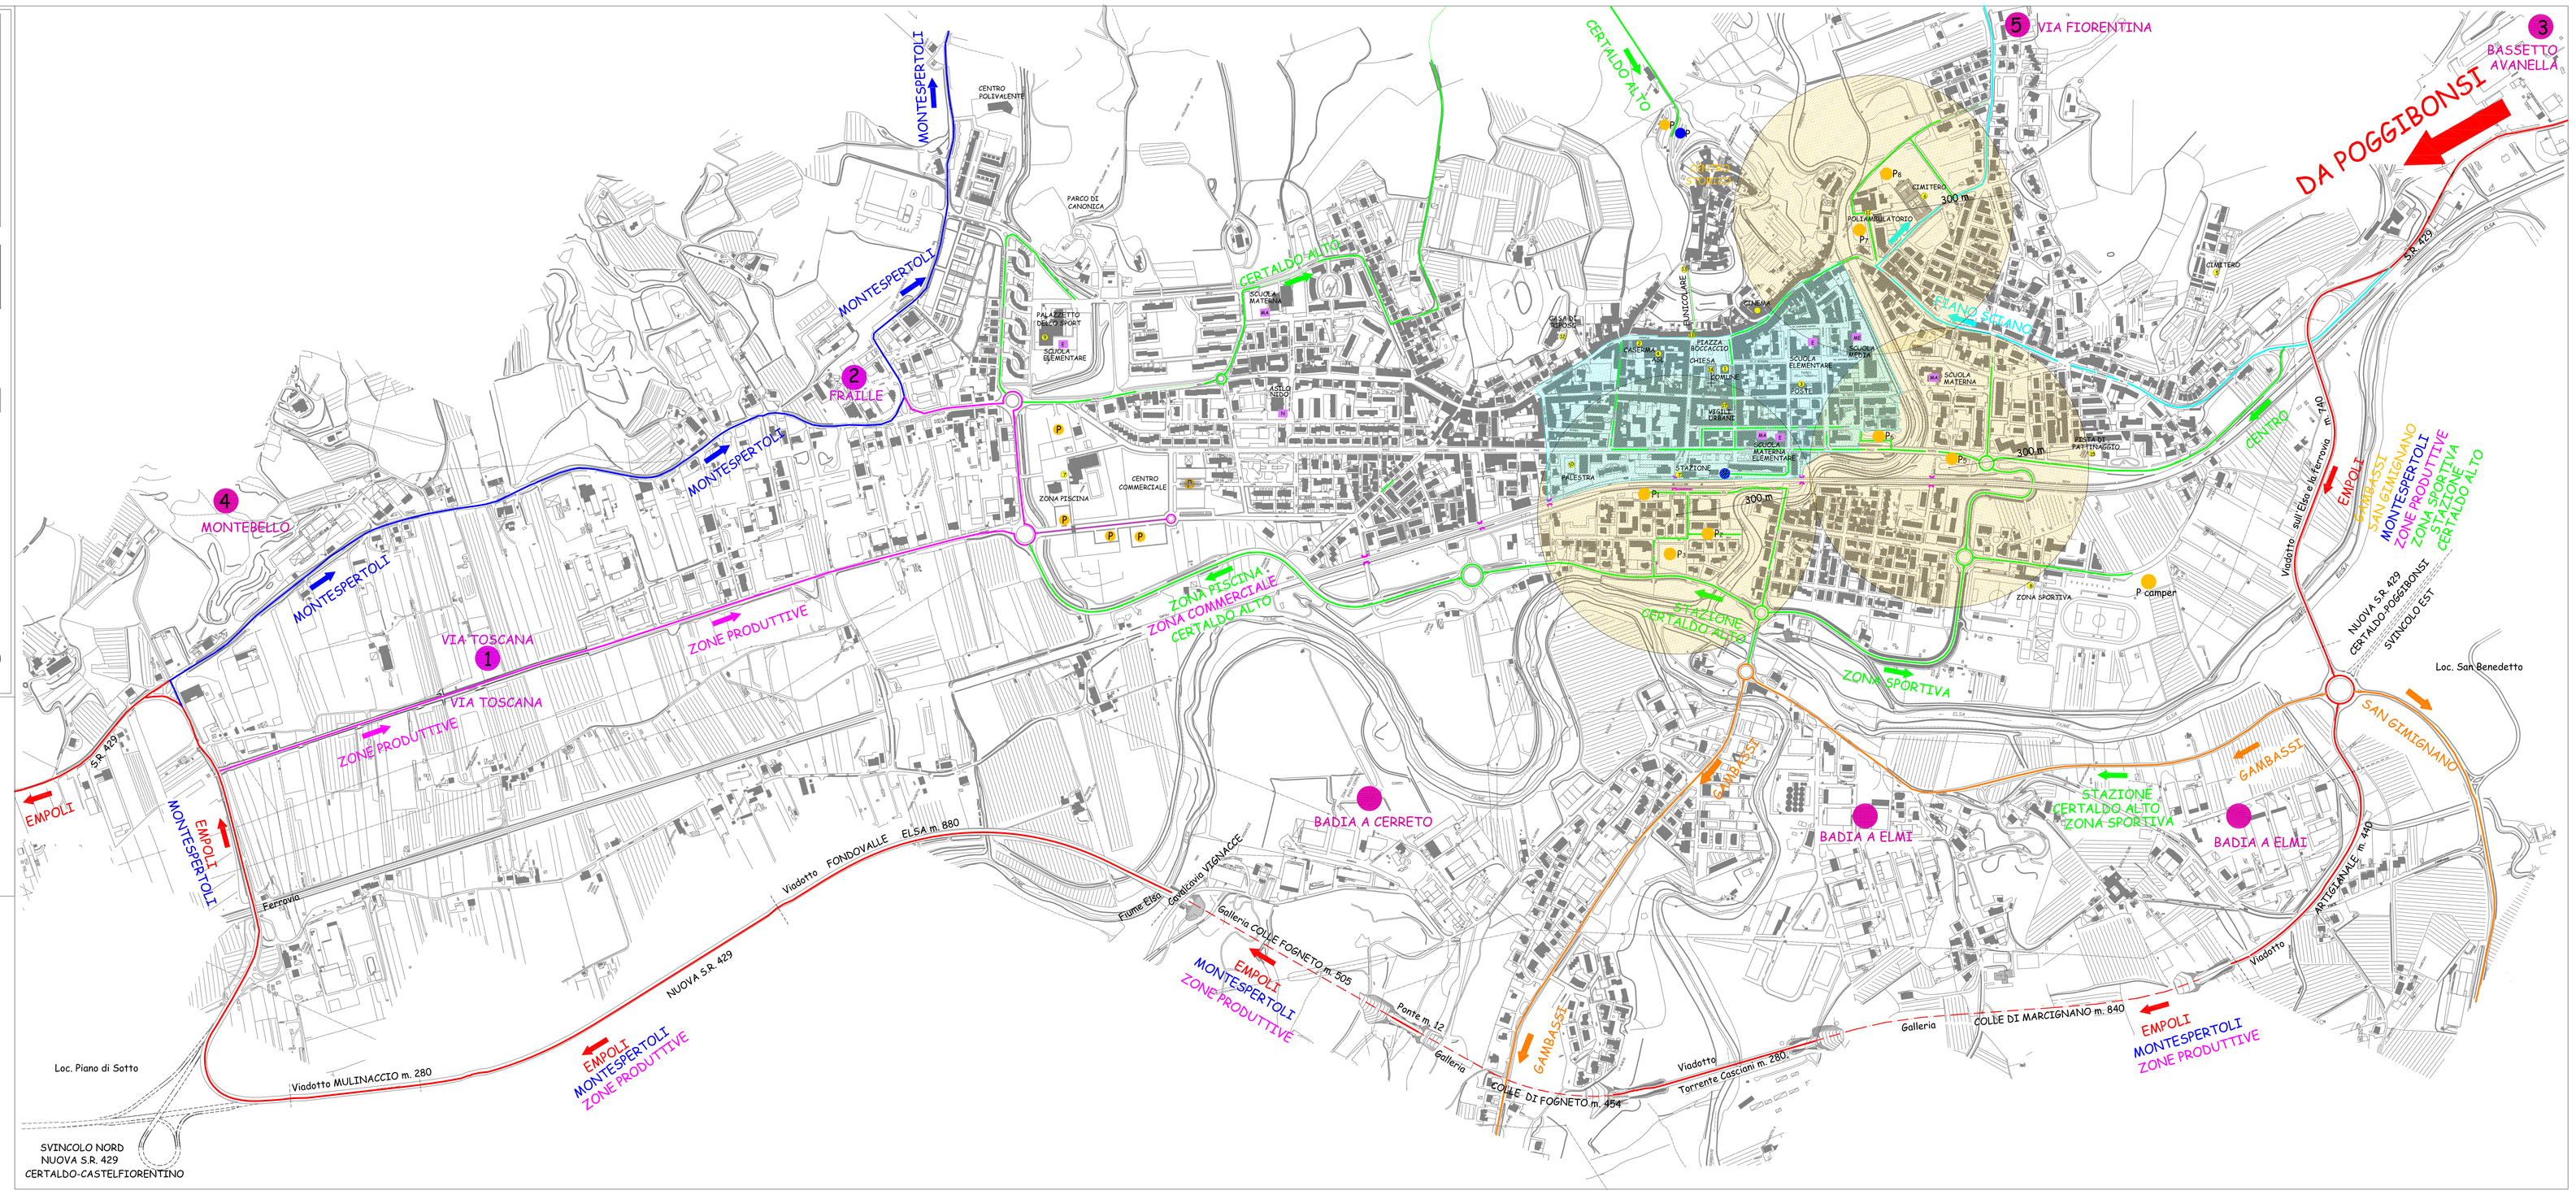
- Sensi di percorrenza
- ZCS - Zona Controllo Sosta
- Parcheggi gratuiti R=300 m.
- Parcheggio a pagamento Metropark
- Punti attrattori